




Plan RDC

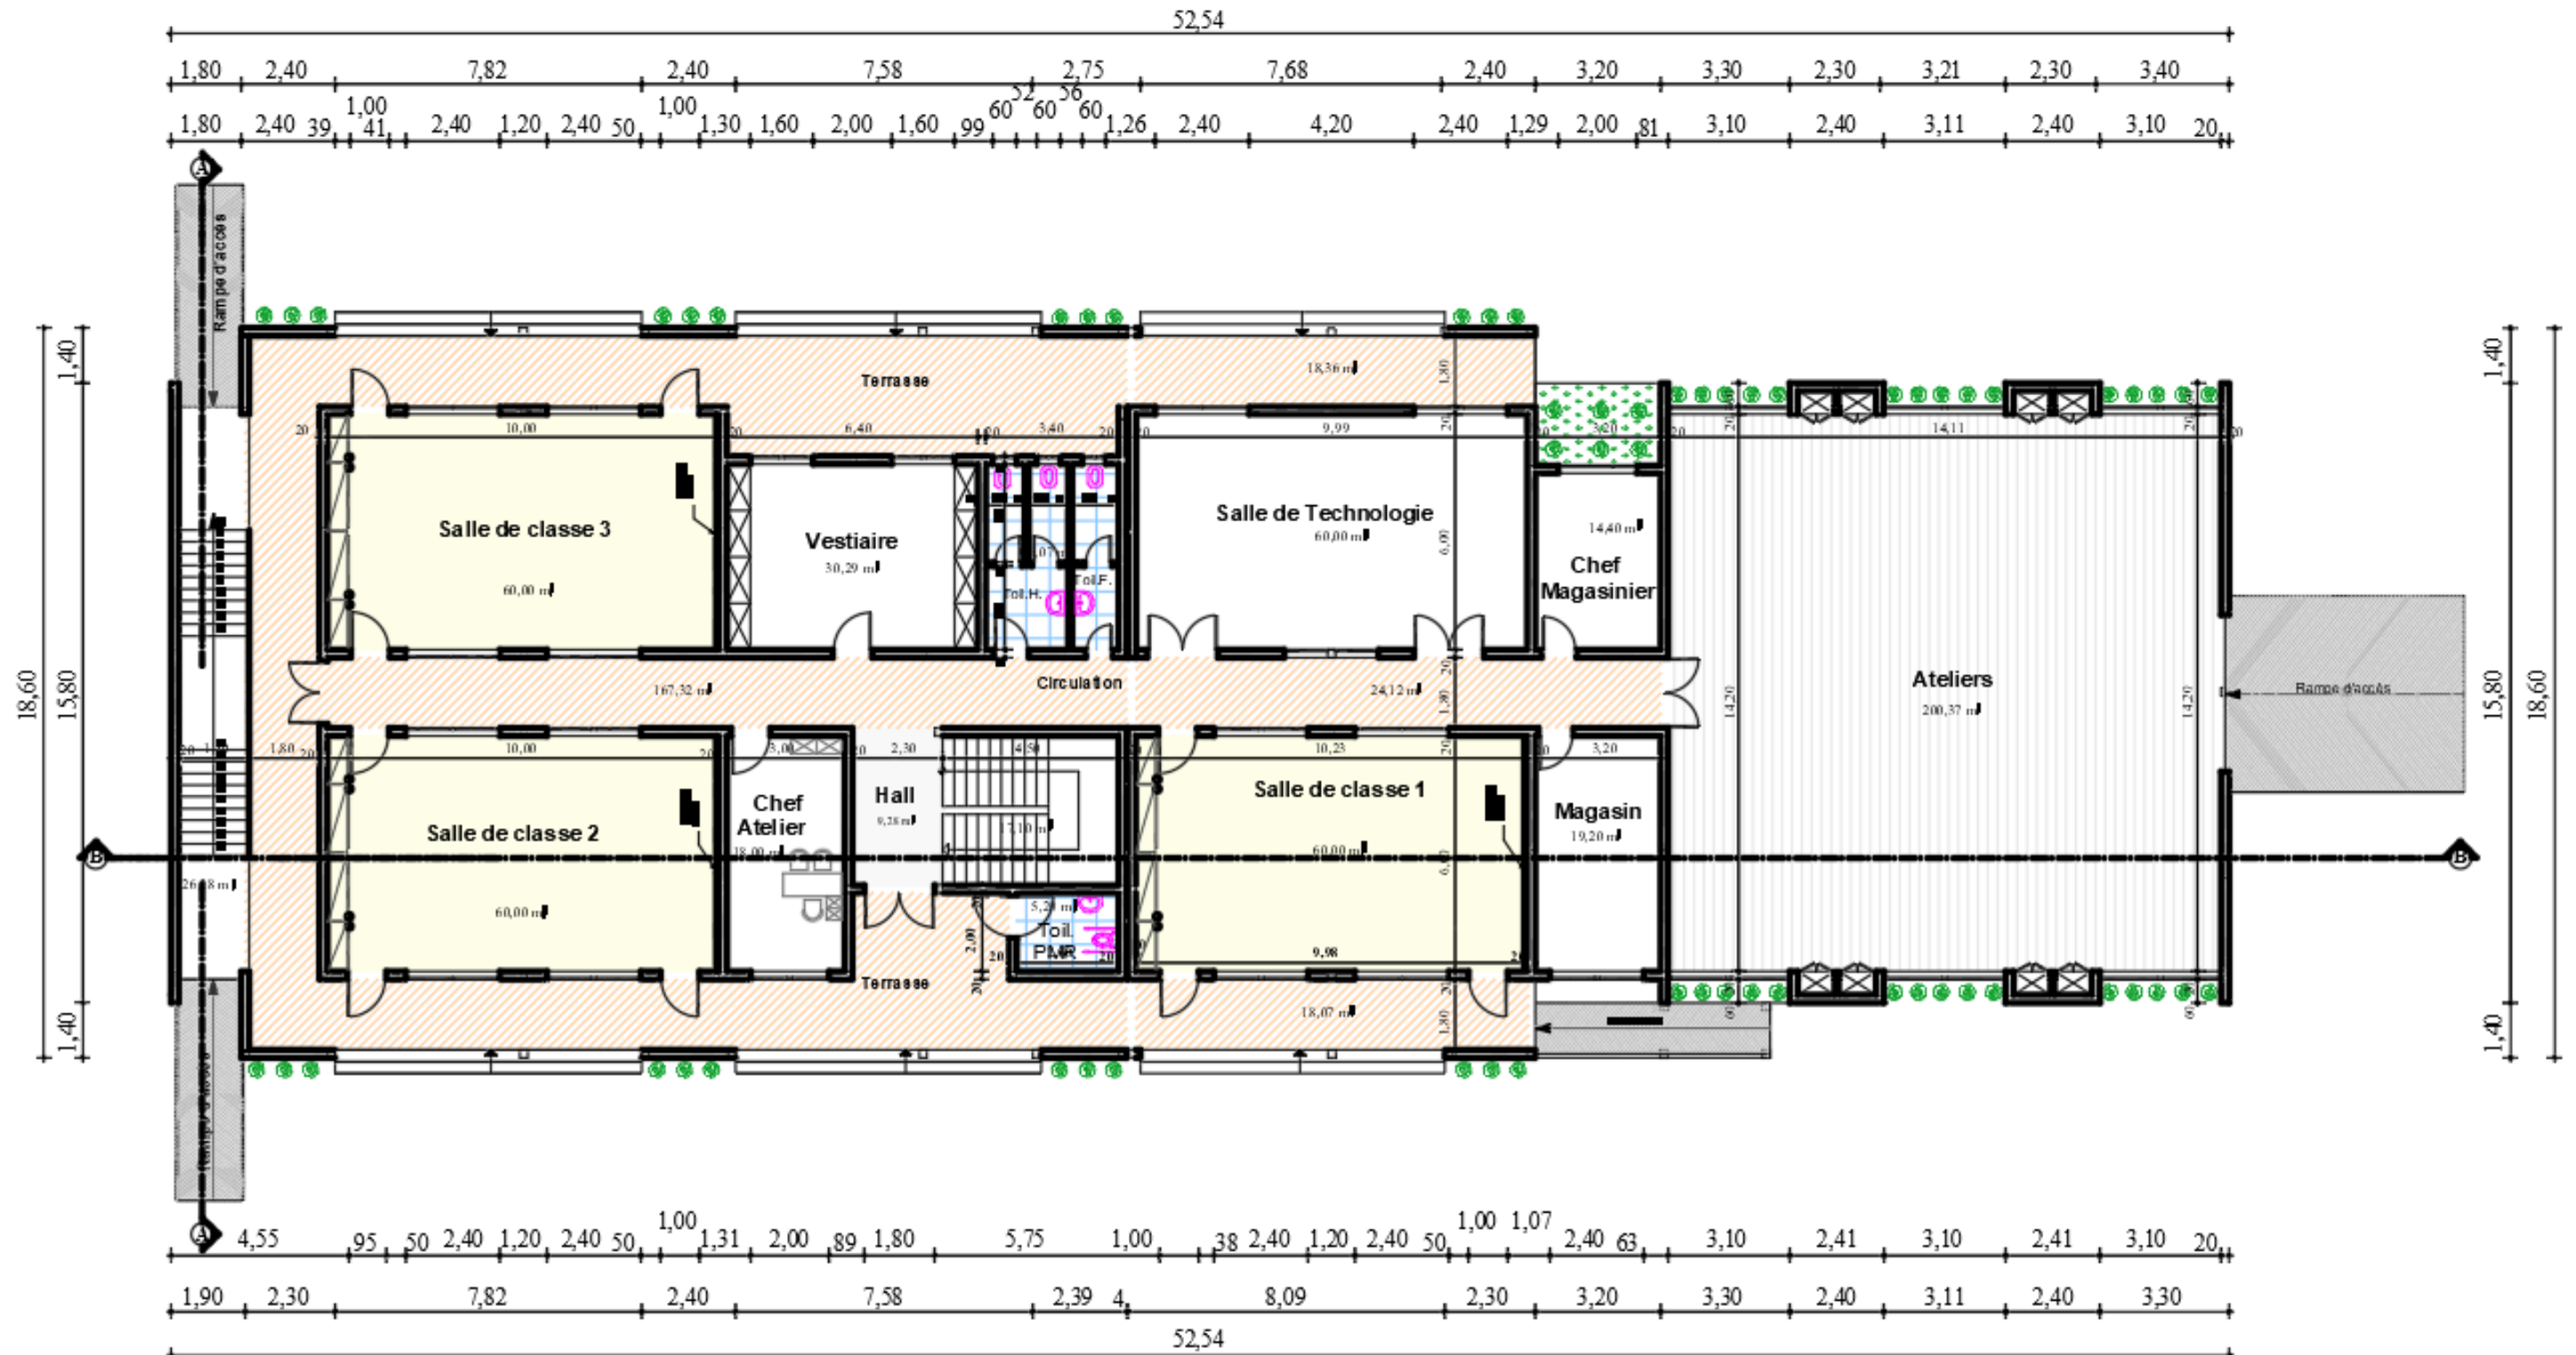

Plan R+1

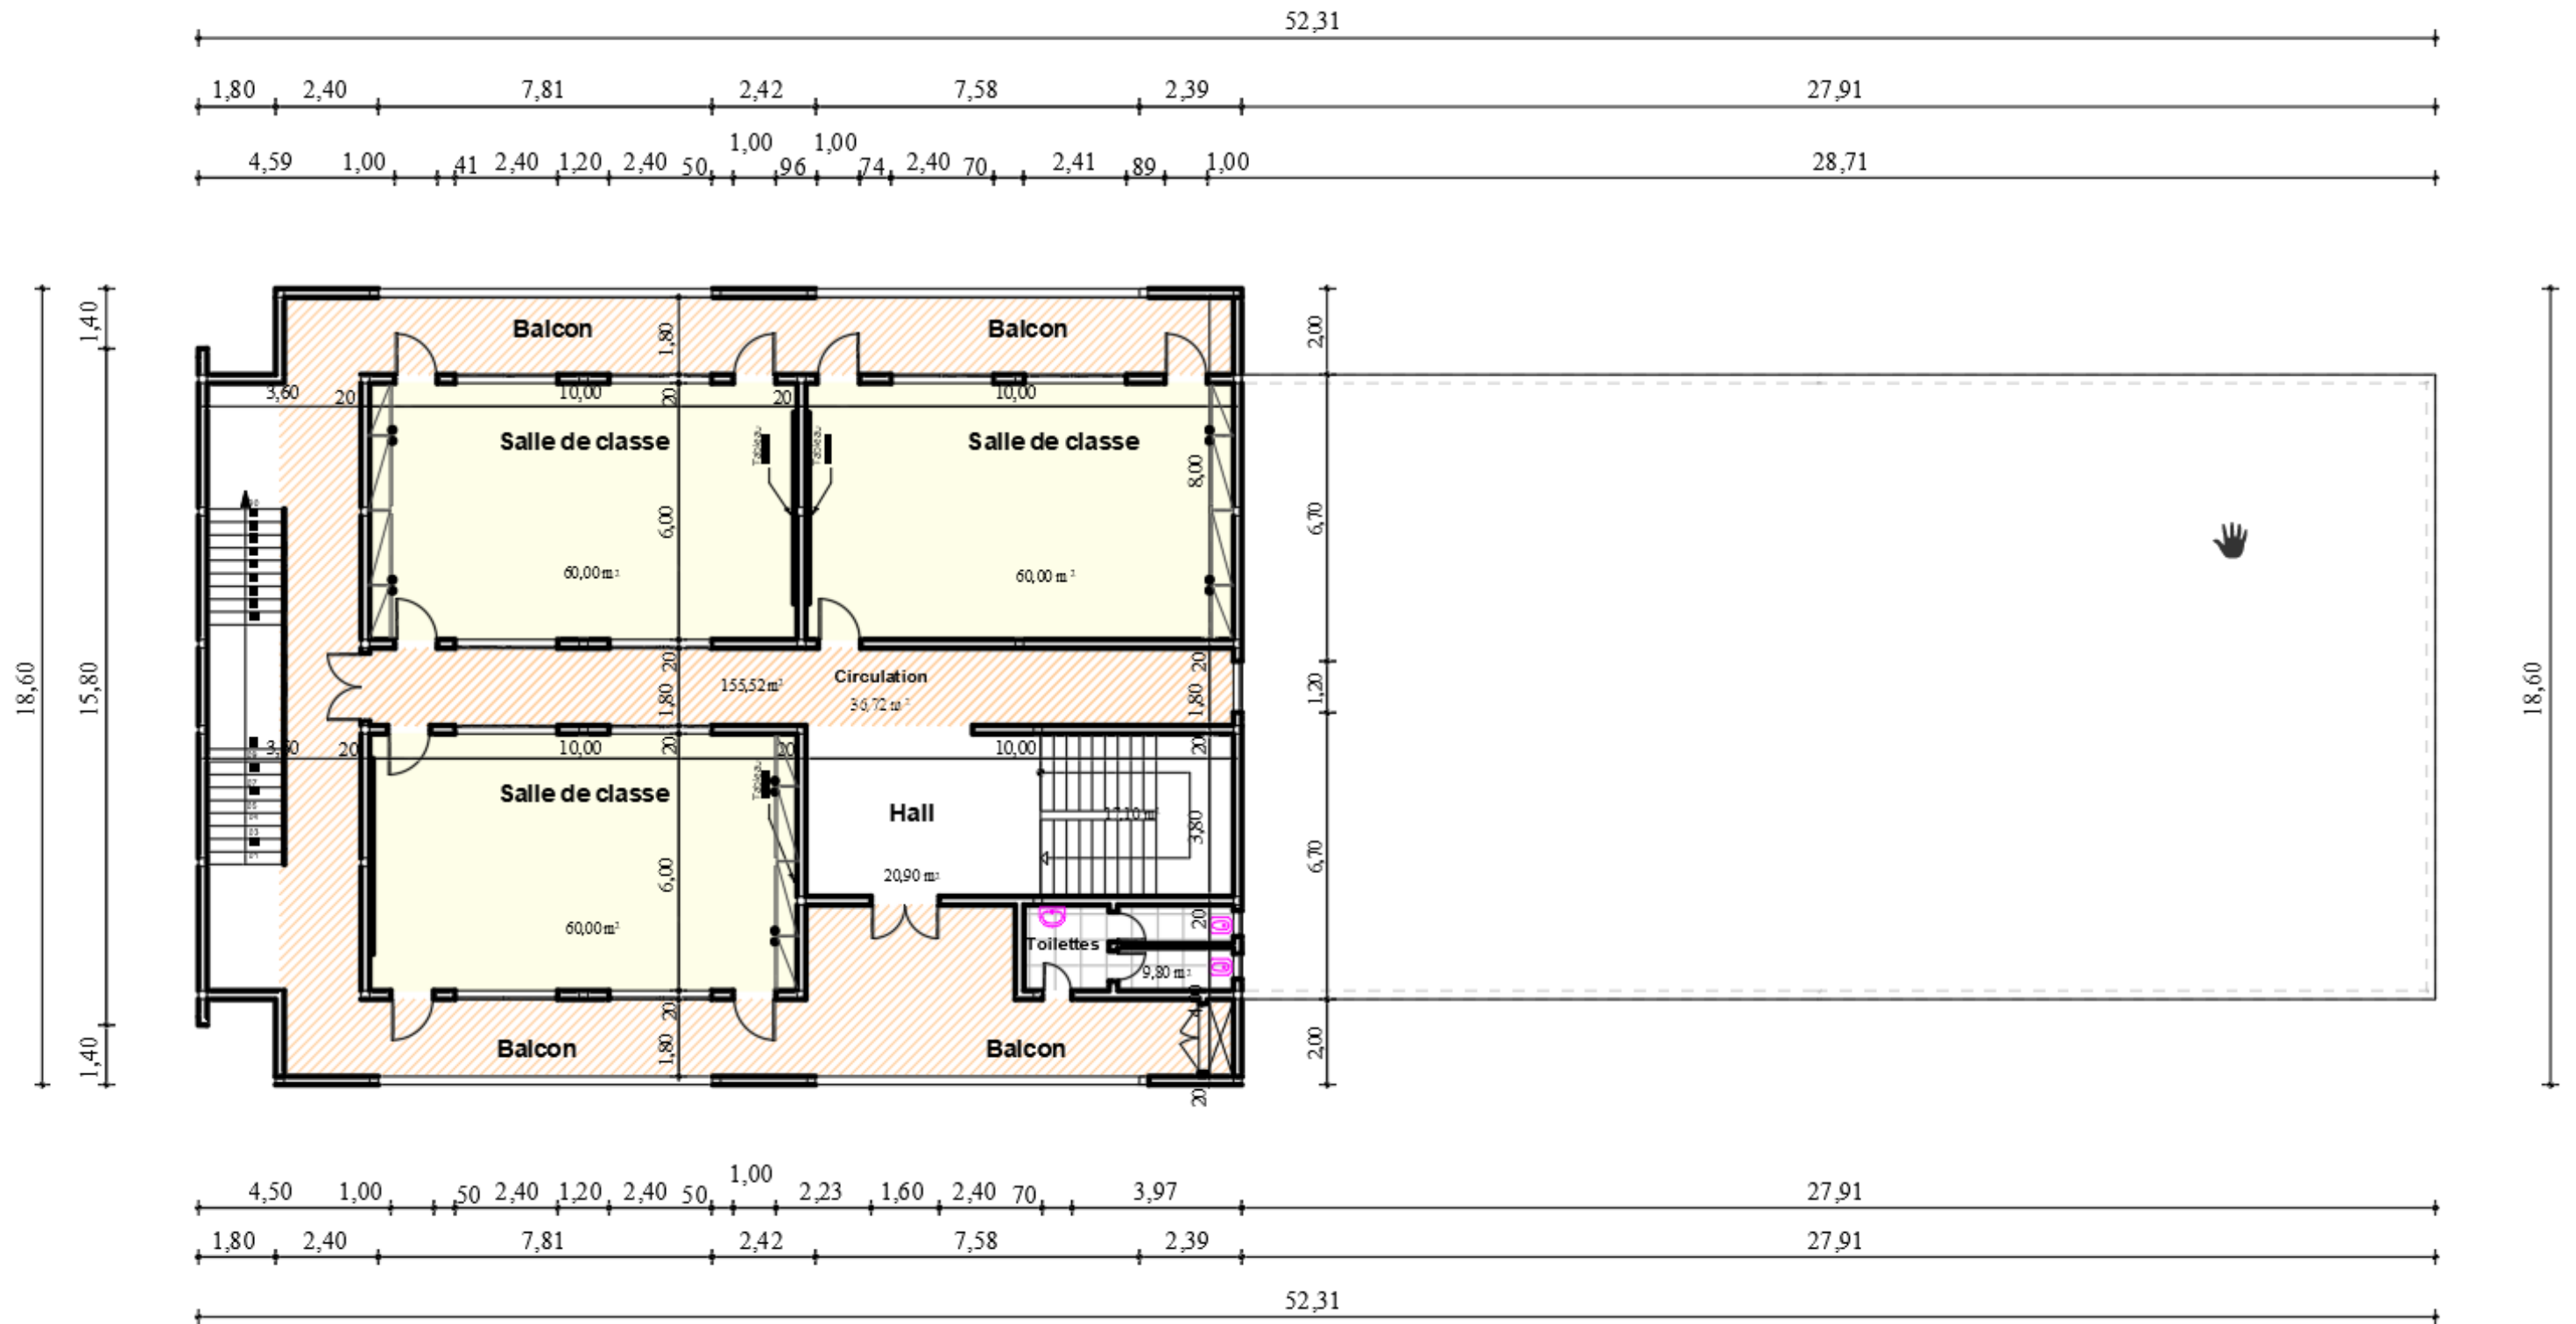

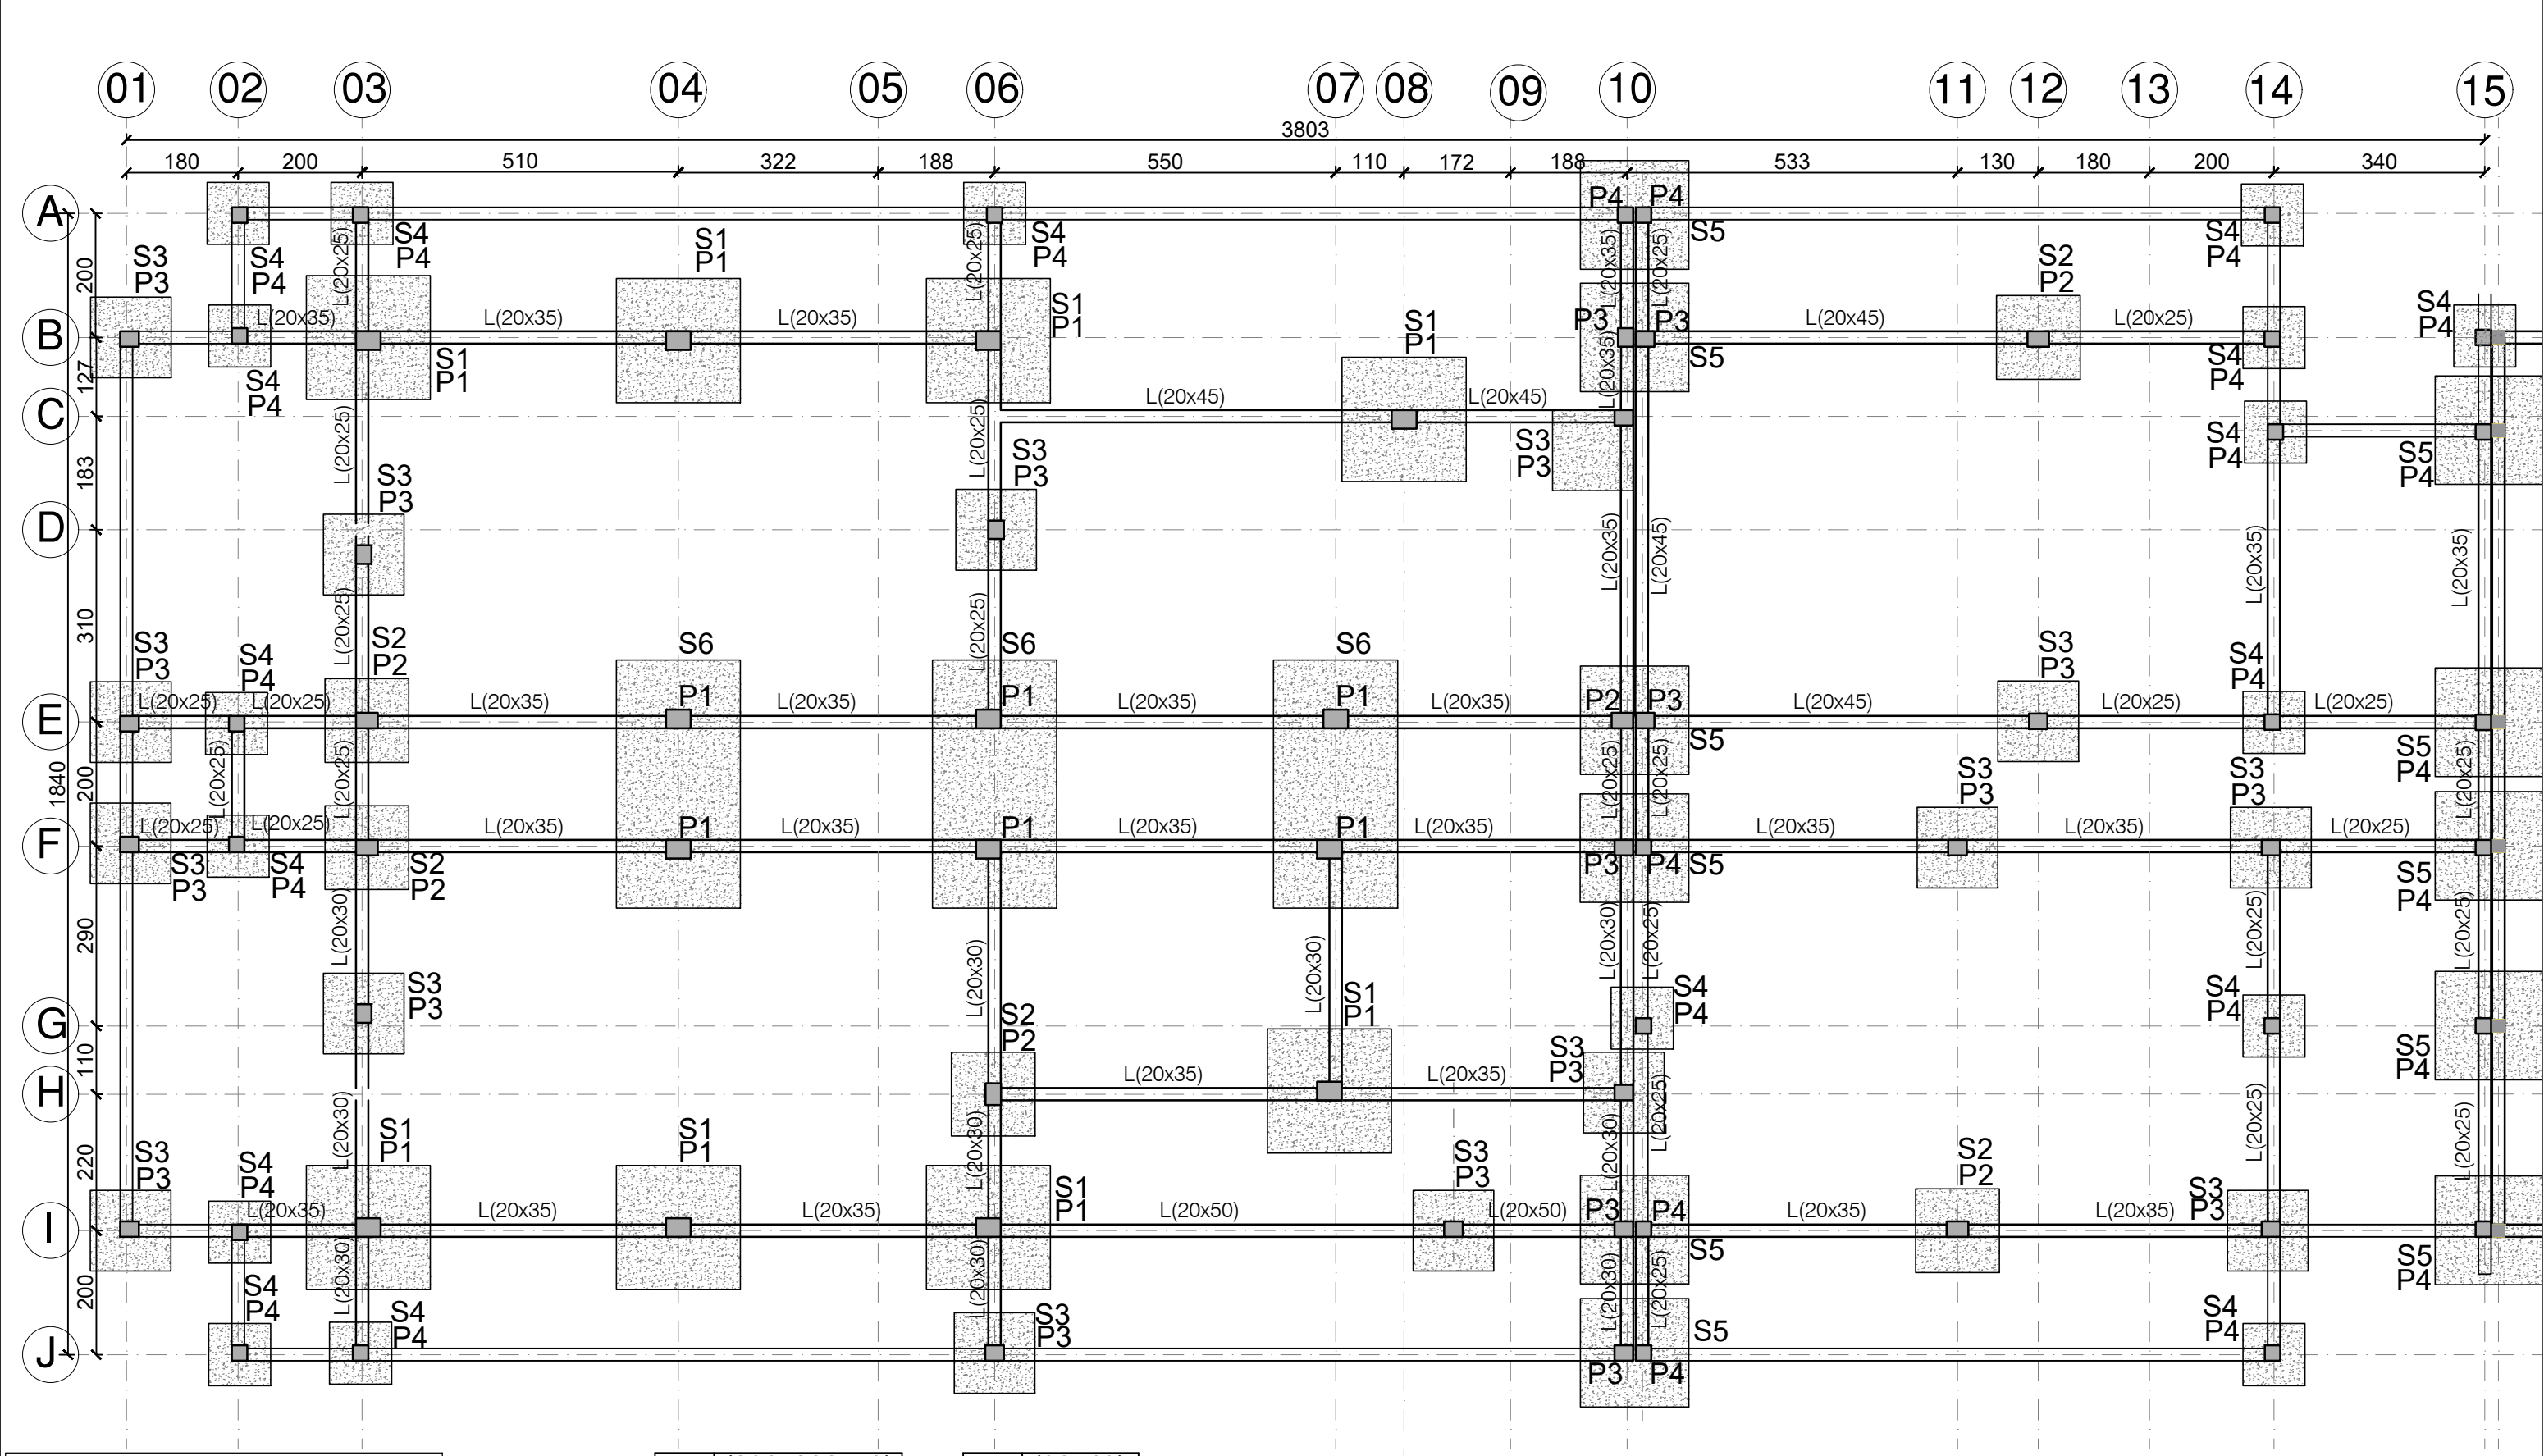

Projet de Développement de l'Enseignement Technique, de la Formation et de l'Insertion Professionnelle

CONSTRUCTION DU LYCEE DE BTP ET CONDUITE D'ENGINS LOURDS A BOHICON

Bâtiment :
CONDUCTEUR D'ENGINS LOURDS DE BTP

VUE EN PLAN COTE R+1

Echelle: 1/100

INSTITUT SUPERIEUR DES TECHNOLOGIES DE L'ENVIRONNEMENT DE L'URBANISME ET DU BATIMENT

Stage de projet de mémoire à AMA-Group

S1	(200x200x50)
S2	(135x135x35)
S3	(130x130x35)
S4	(100x100x25)
S5	(175x175x45)
S6	(400x200x45)

P1	(30x40)
P2	(25x35)
P3	(25x30)
P4	(25x25)

PLAN DE COFFRAGE FONDATION

ECH:1/100

