


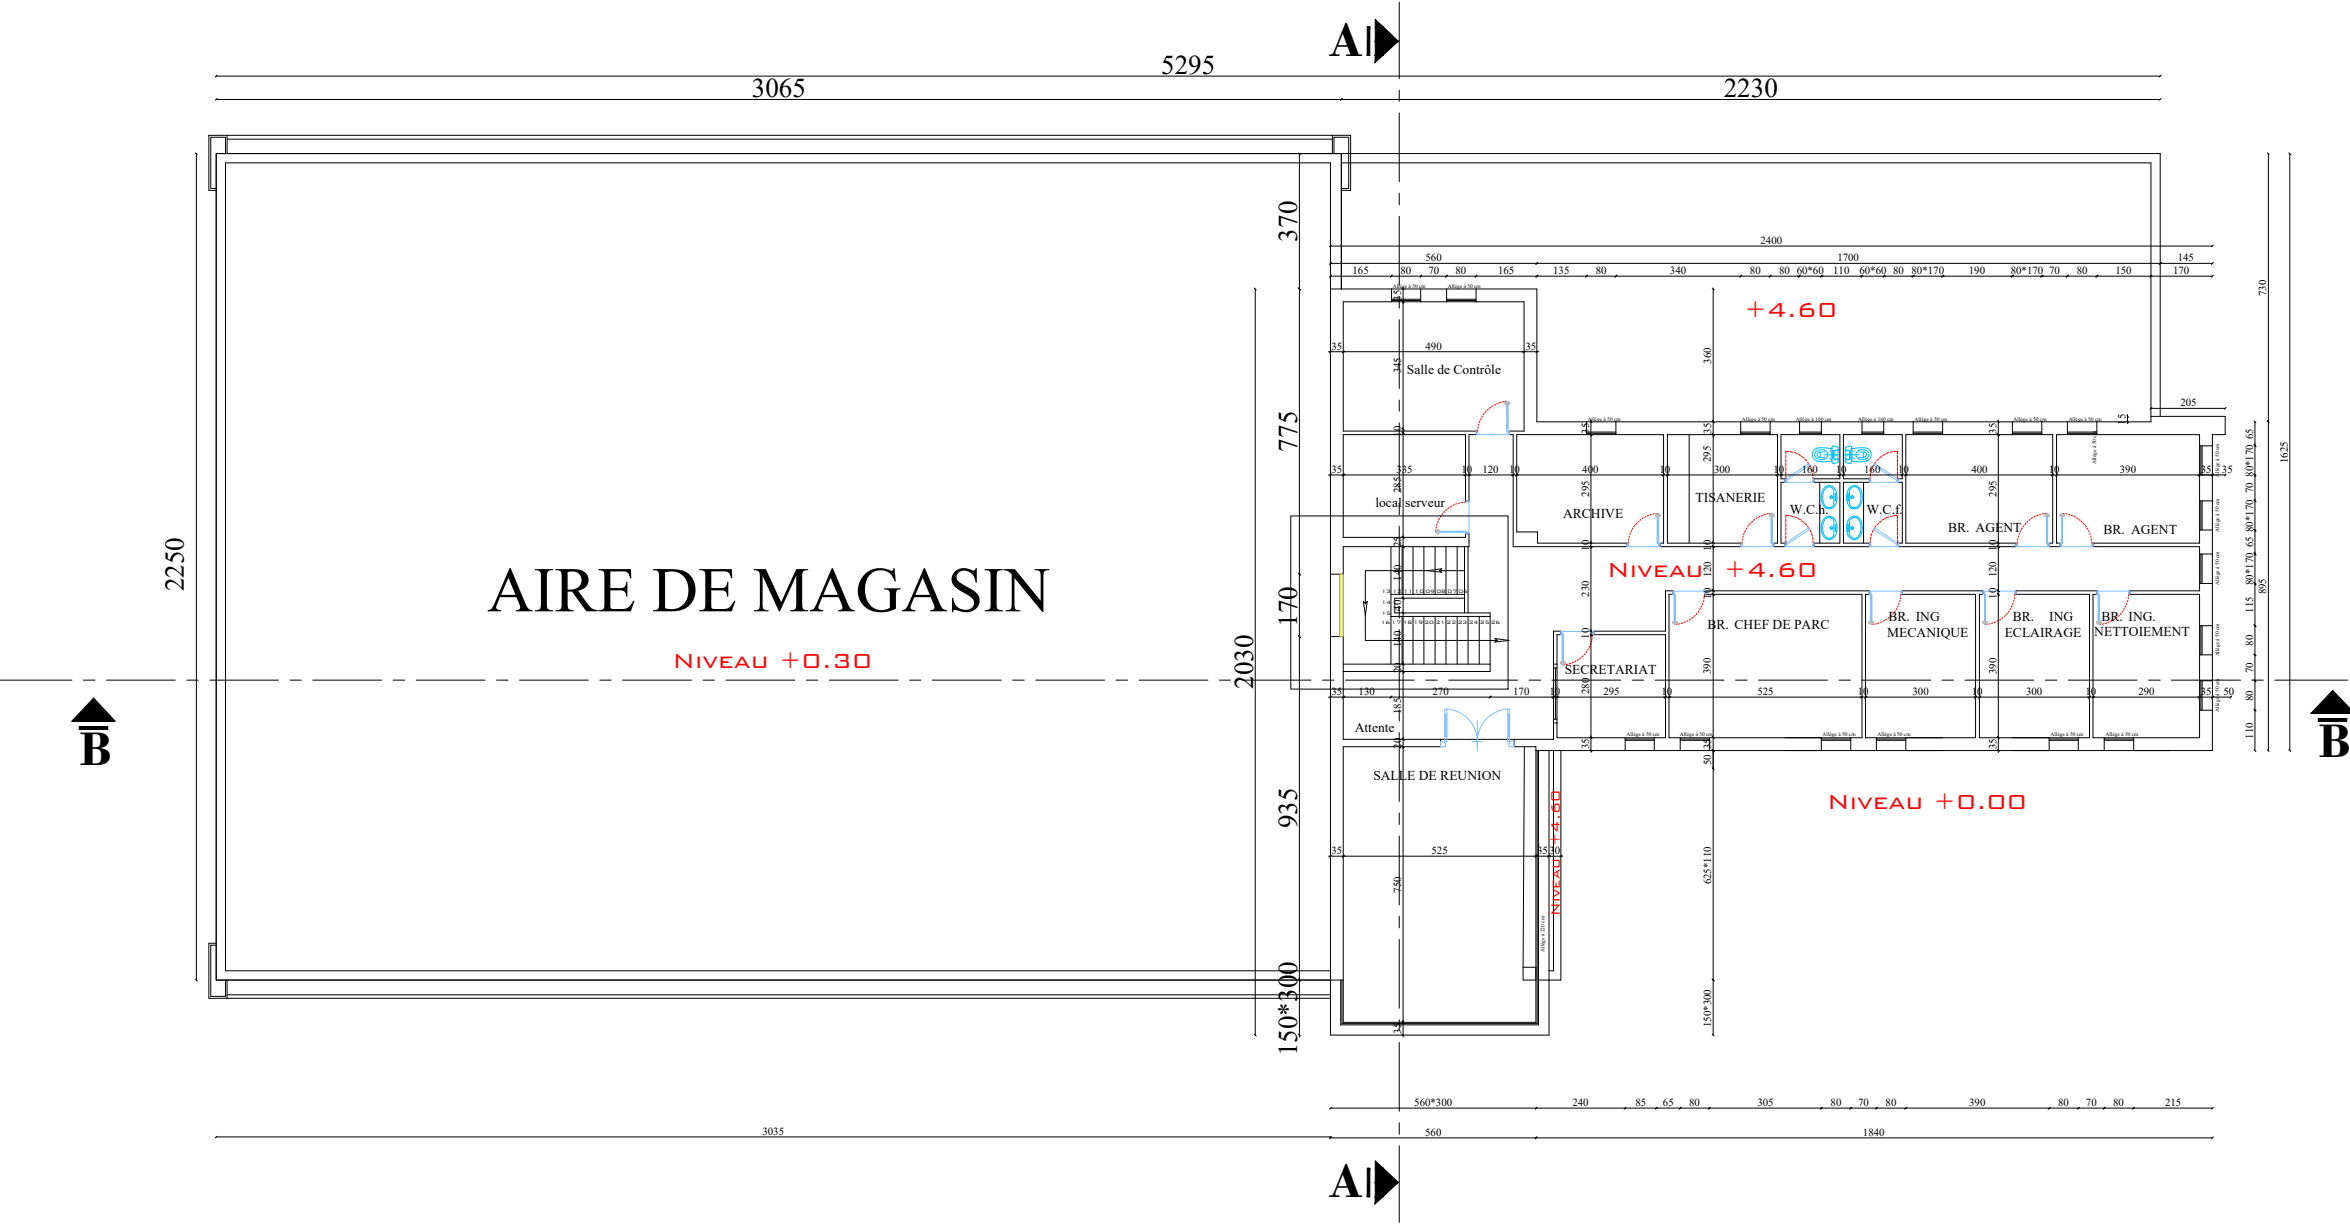

REPUBLIQUE TUNISIENNE
GOUVERNORAT DE BEN AROUS
DIRECTION REGIONALE DE BEN AROUS

PROJET DE CONSTRUCTION D'UN PARC AUTOMOBILE
MUNICIPALE DE LA COMMUNE DE BEN AROUS

APD - Rectifié

Plan 1er Etage


Architecte:
MORAMED OMMEZINE
HATEM SOUKI

Architecte mandataire:
Architecte

Adresse de correspondance:
Adresse ED:
Adresse ED:
Adresse ED:
L'INGENIEUR CONSEIL GENERAL: HADJER CHAIB
L'INGENIEUR CONSEIL ELECTRICITE: HADJER CHAIB
L'INGENIEUR CONSEIL PLUMBING: HADJER CHAIB

EP	EF	AFR	ELAB	AD	ET
DATE	04/2020	01/2020	01/2020	01/2020	01/2020
PLANCHE N° : 1					

NOTA: Ce plan est le résultat d'un travail de rectification et ne doit pas être utilisé pour la construction sans l'avis de l'architecte mandataire.

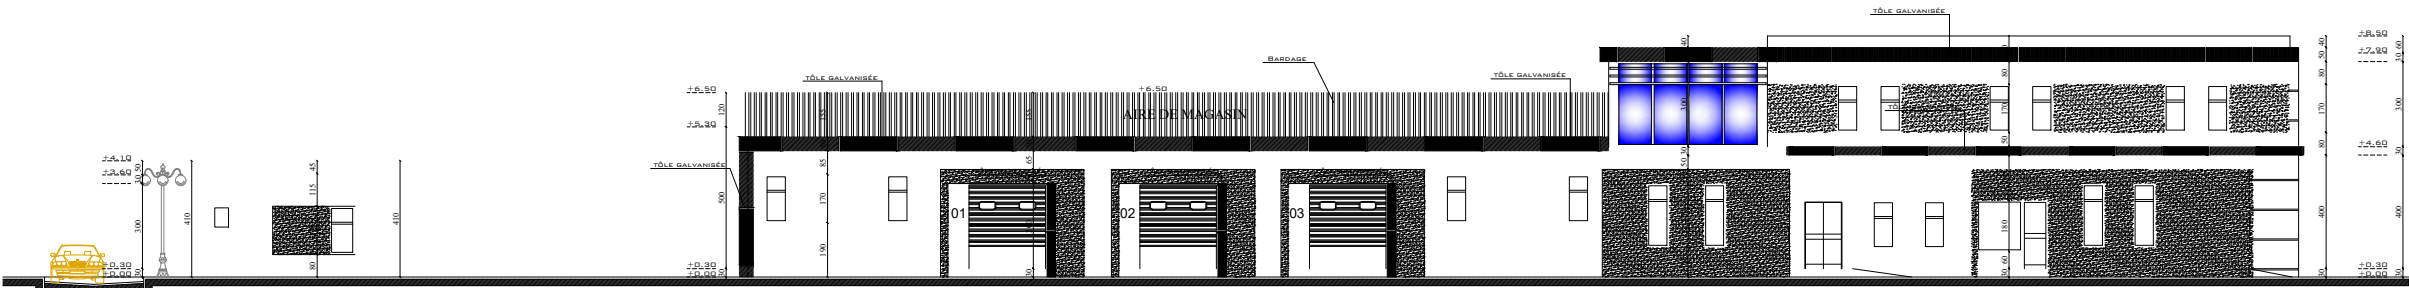

REPUBLIQUE TUNISIENNE
GOUVERNORAT DE BEN AROUS
DIRECTION REGIONALE DE BEN AROUS

PROJET DE CONSTRUCTION D'UN PARC AUTOMOBILE
MUNICIPALE DE LA COMMUNE DE BEN AROUS

APD - Rectifié

facade Est

MOHAMED CHAMEZINE
HAITEM SOUKI

Architecte
Architecte

MOHAMED CHAMEZINE
HAITEM SOUKI

Architecte
Architecte


MOHAMED CHAMEZINE
HAITEM SOUKI

Architecte
Architecte

DATE
10/05/2024

PROJET
1/000

PLANCHES
N° 1

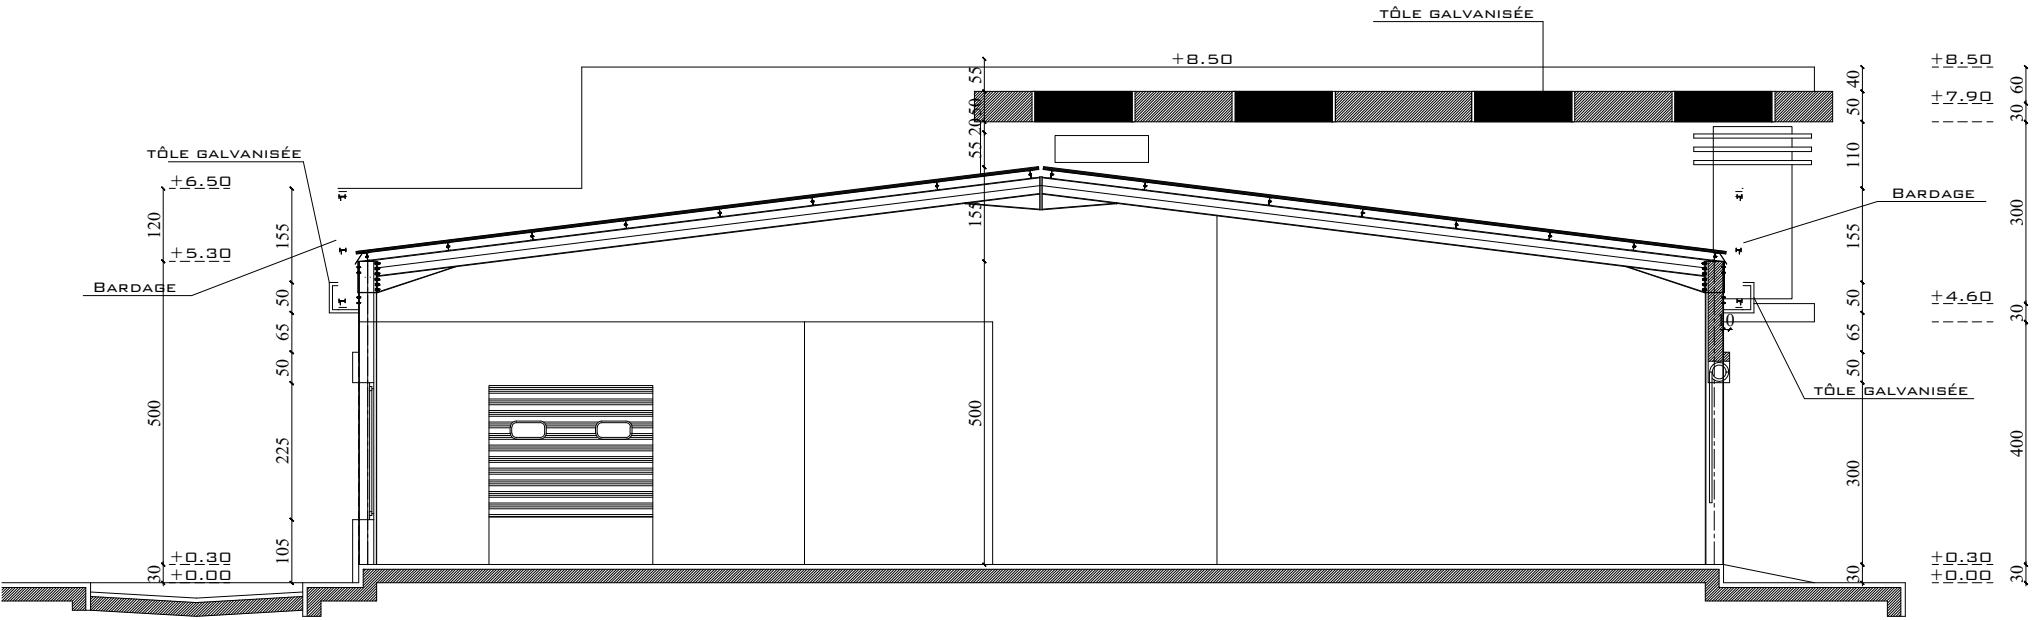

REPUBLIQUE TUNISIENNE
GOUVERNORAT DE BEN AROUS
DIRECTION REGIONALE DE BEN AROUS

PROJET DE CONSTRUCTION D'UN PARC AUTOMOBILE
MUNICIPALE DE LA COMMUNE DE BEN AROUS

APD - Rectifié

Coupe A-A

MODIFICATIONS :

Architecte:
MOHAMED OMMEZINE
HAYEM SOUKRI


Adresse de correspondance:
Sous-Préfet de Ben Arous
B.P. 100
2011 Ben Arous

Architecte adjoint:
HAYEM SOUKRI

Adresse de correspondance:
Sous-Préfet de Ben Arous
B.P. 100
2011 Ben Arous


EP	EP	APD	APD	AP	EP
DATE		REVISION		PLANCHE N° 1	
09/2020		1/200		1/100	

PROJET DE CONSTRUCTION D'UN PARC AUTOMOBILE
MUNICIPALE DE LA COMMUNE DE BEN AROUS

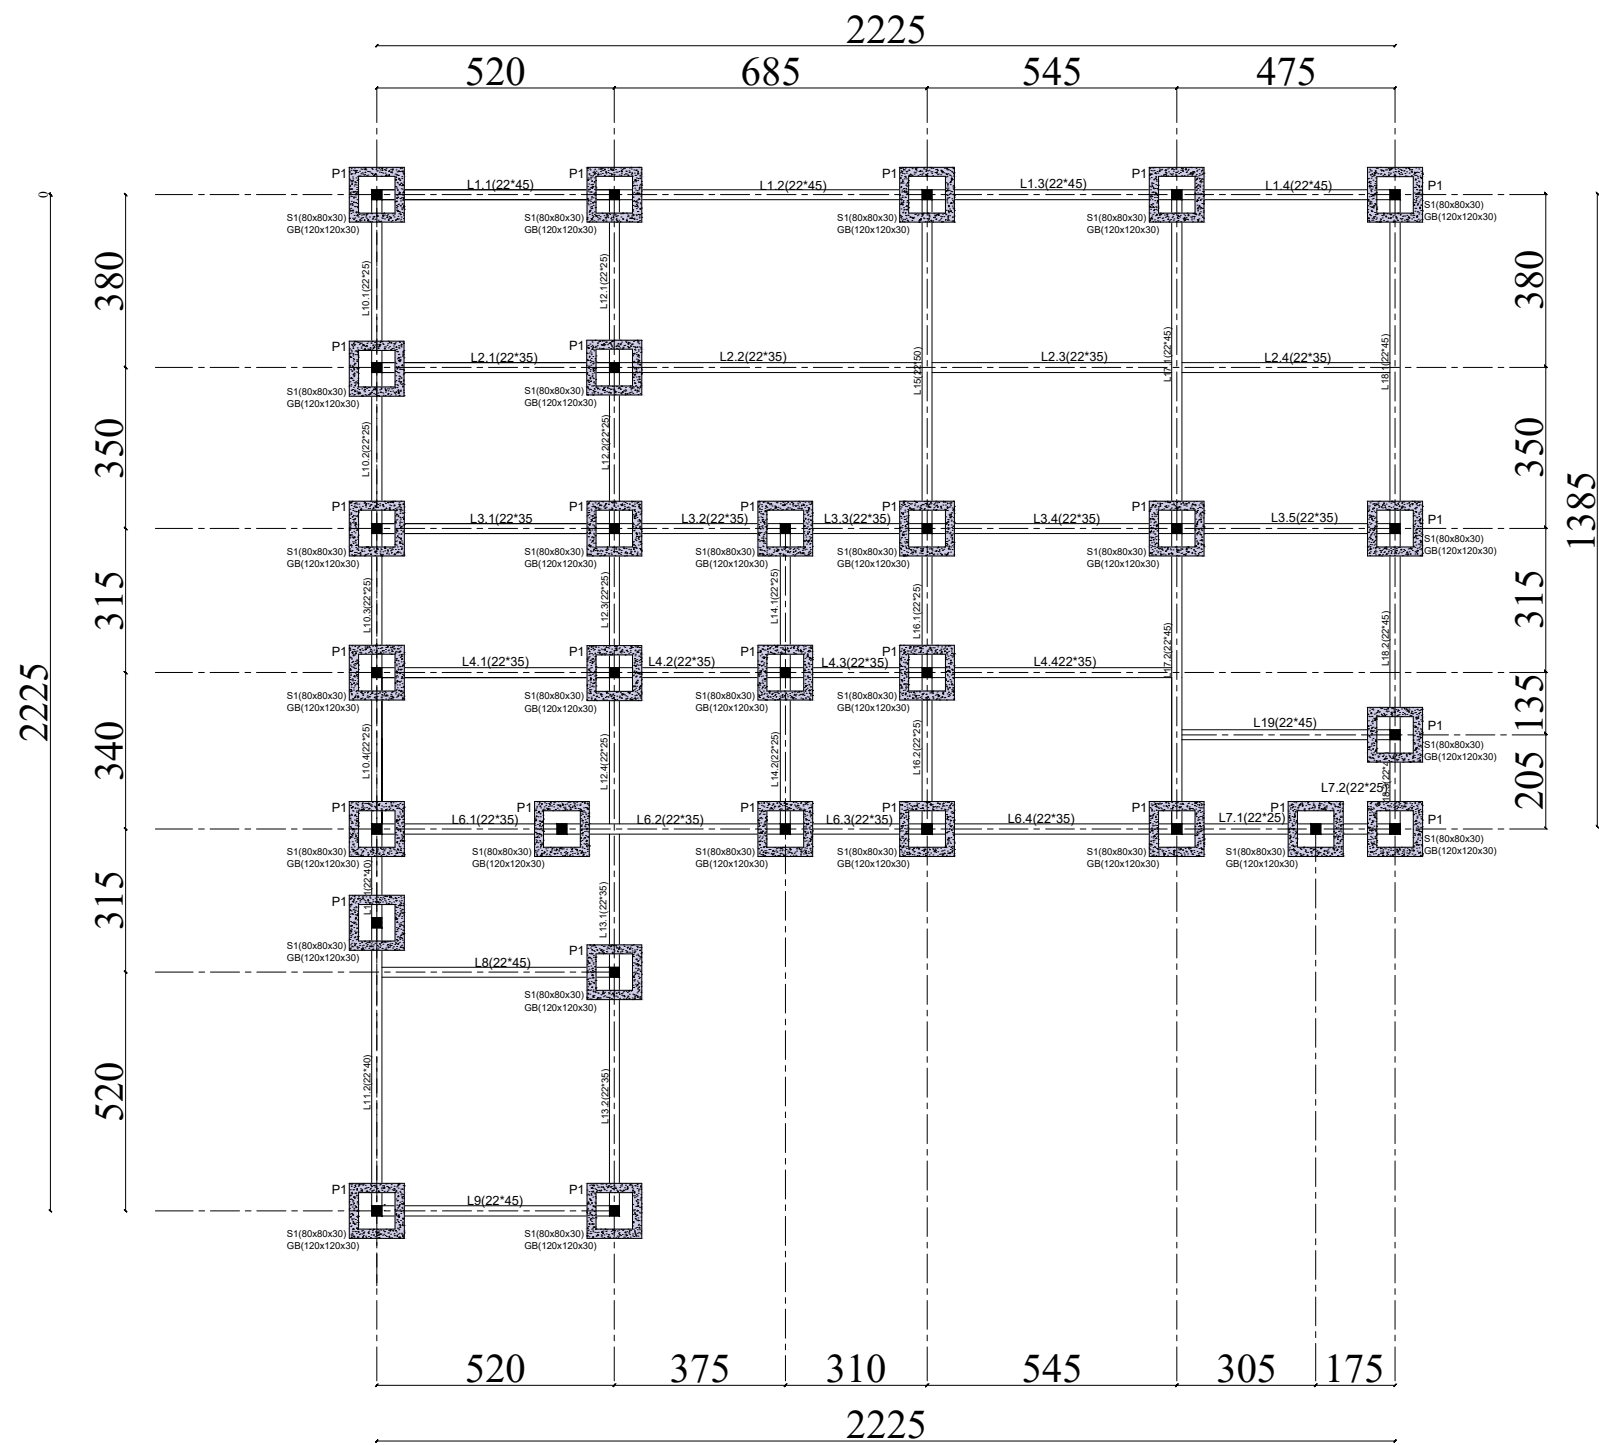


P1	S1	GB
(22x22)	(80x80x30)	(120x120x30)











PROJET	
CONSTRUCTION D'UN PARC AUTOMOBILE MUNICIPALE DE LA COMMUNE DE BEN AROUS	
PLAN DE COFFRAGE DE FONDATION	
Numéro de projet :	1
Dessiné par :	MRADFARAH ET MAAOUI KHAOULA
PROJET FIN D'ETUDE	
Echelle :	1:200

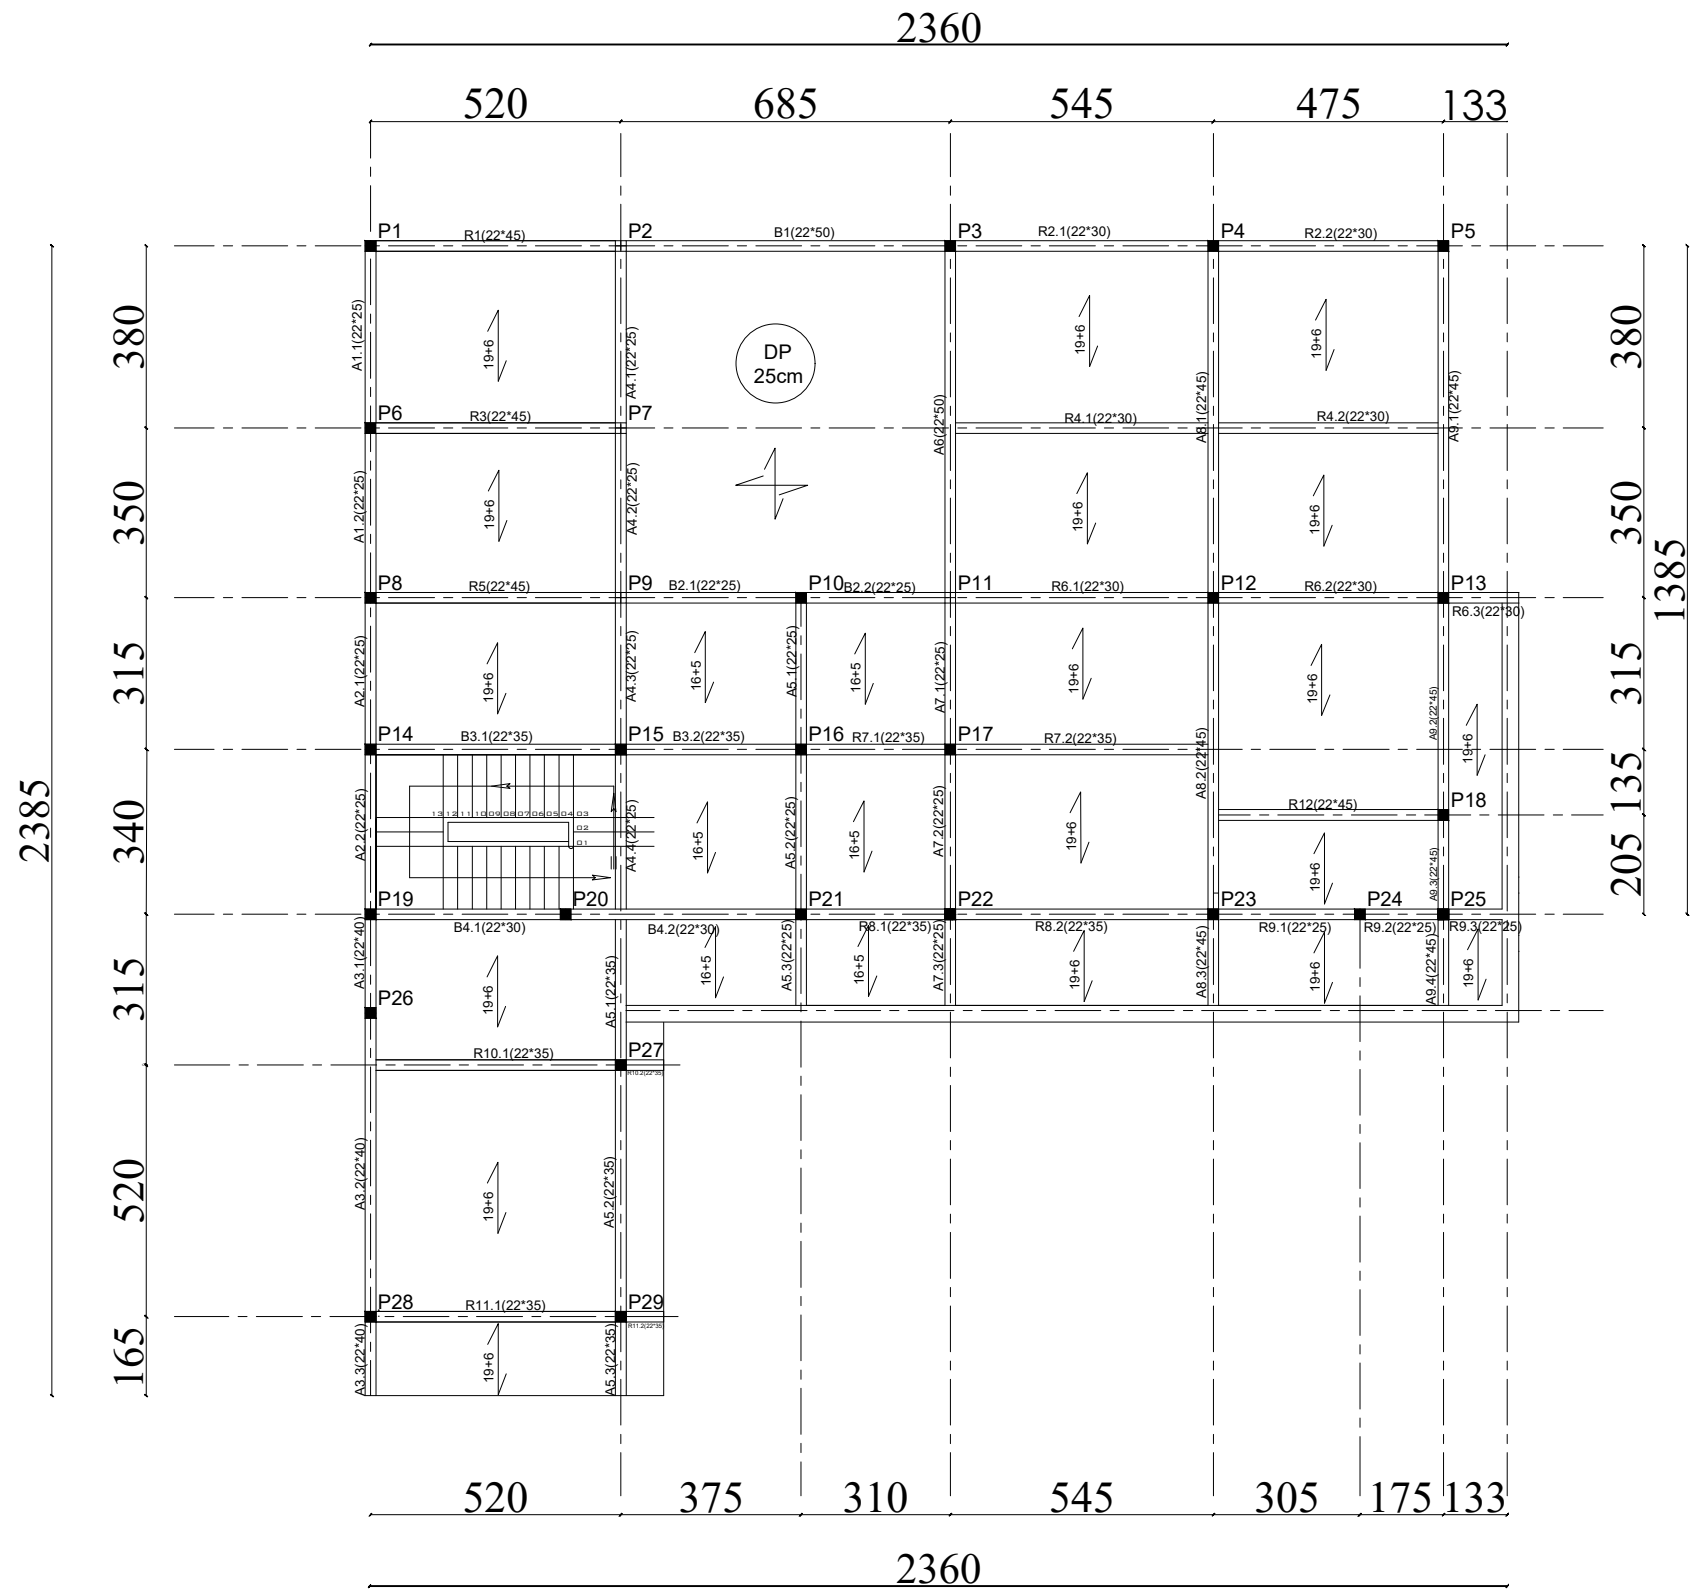

PROJET	
CONSTRUCTION D'UN PARC AUTOMOBILE MUNICIPALE DE LA COMMUNE DE BEN AROUS	
PLAN DE COFFRAGE DE RDC	
Numéro de projet :	1
Dessiné par :	MRADFARAH ET MAAOUI KHAOULA
PROJET FIN D'ETUDE	
Echelle :	1:200

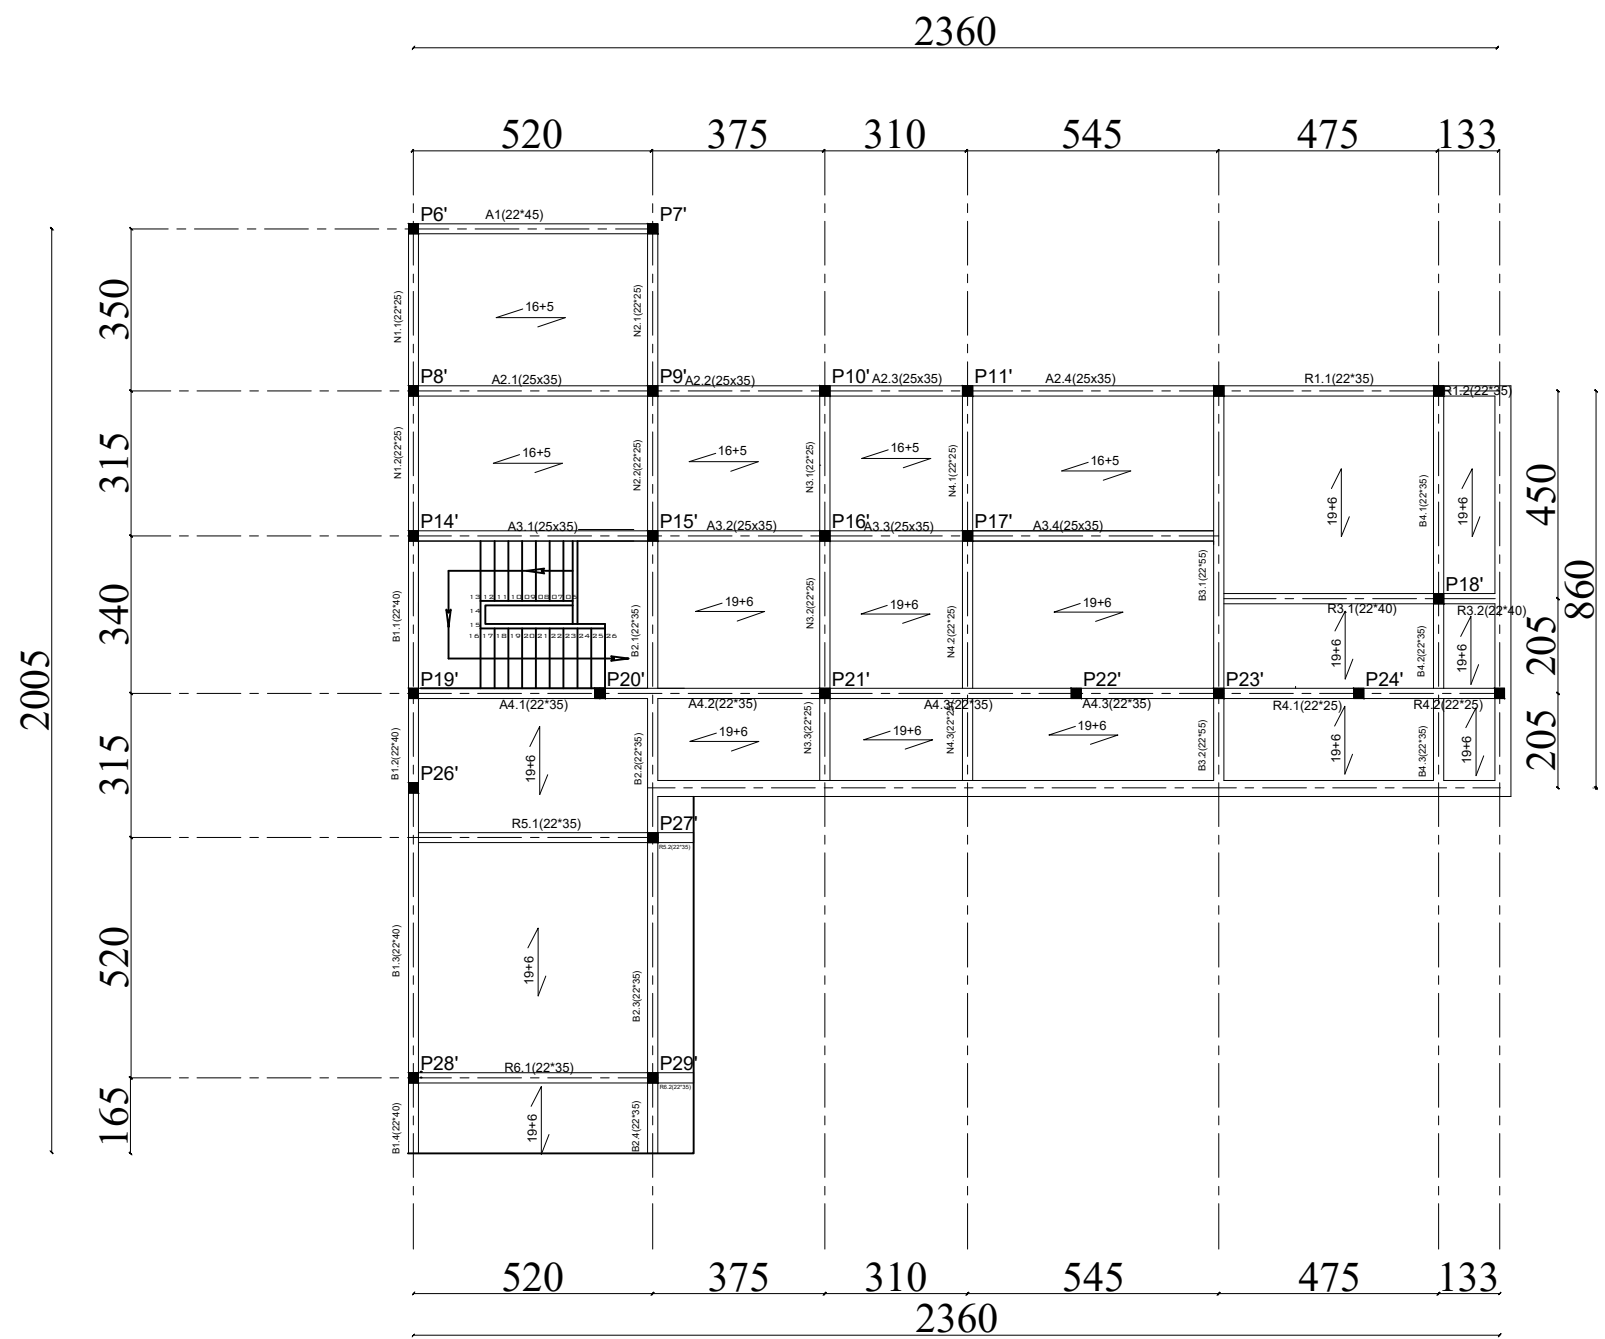

PROJET	
CONSTRUCTION D'UN PARC AUTOMOBILE MUNICIPALE DE LA COMMUNE DE BEN AROUS	
PLAN DE COFFRAGE DE RDC+1	
Numéro de projet :	1
Dessiné par : MRADFARAH ET MAAOUI KHAOULA	
PROJET FIN D'ETUDE	
Echelle :	1:200

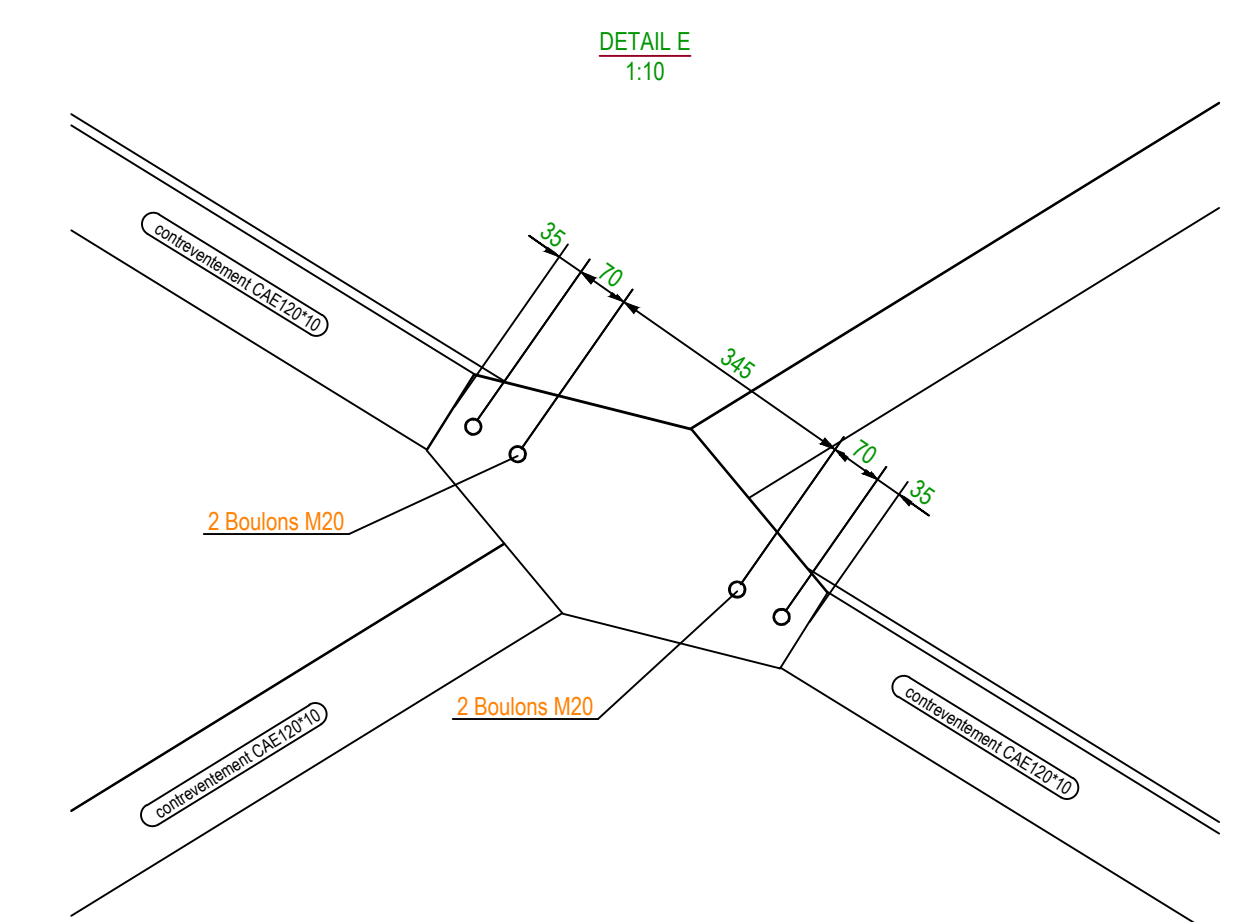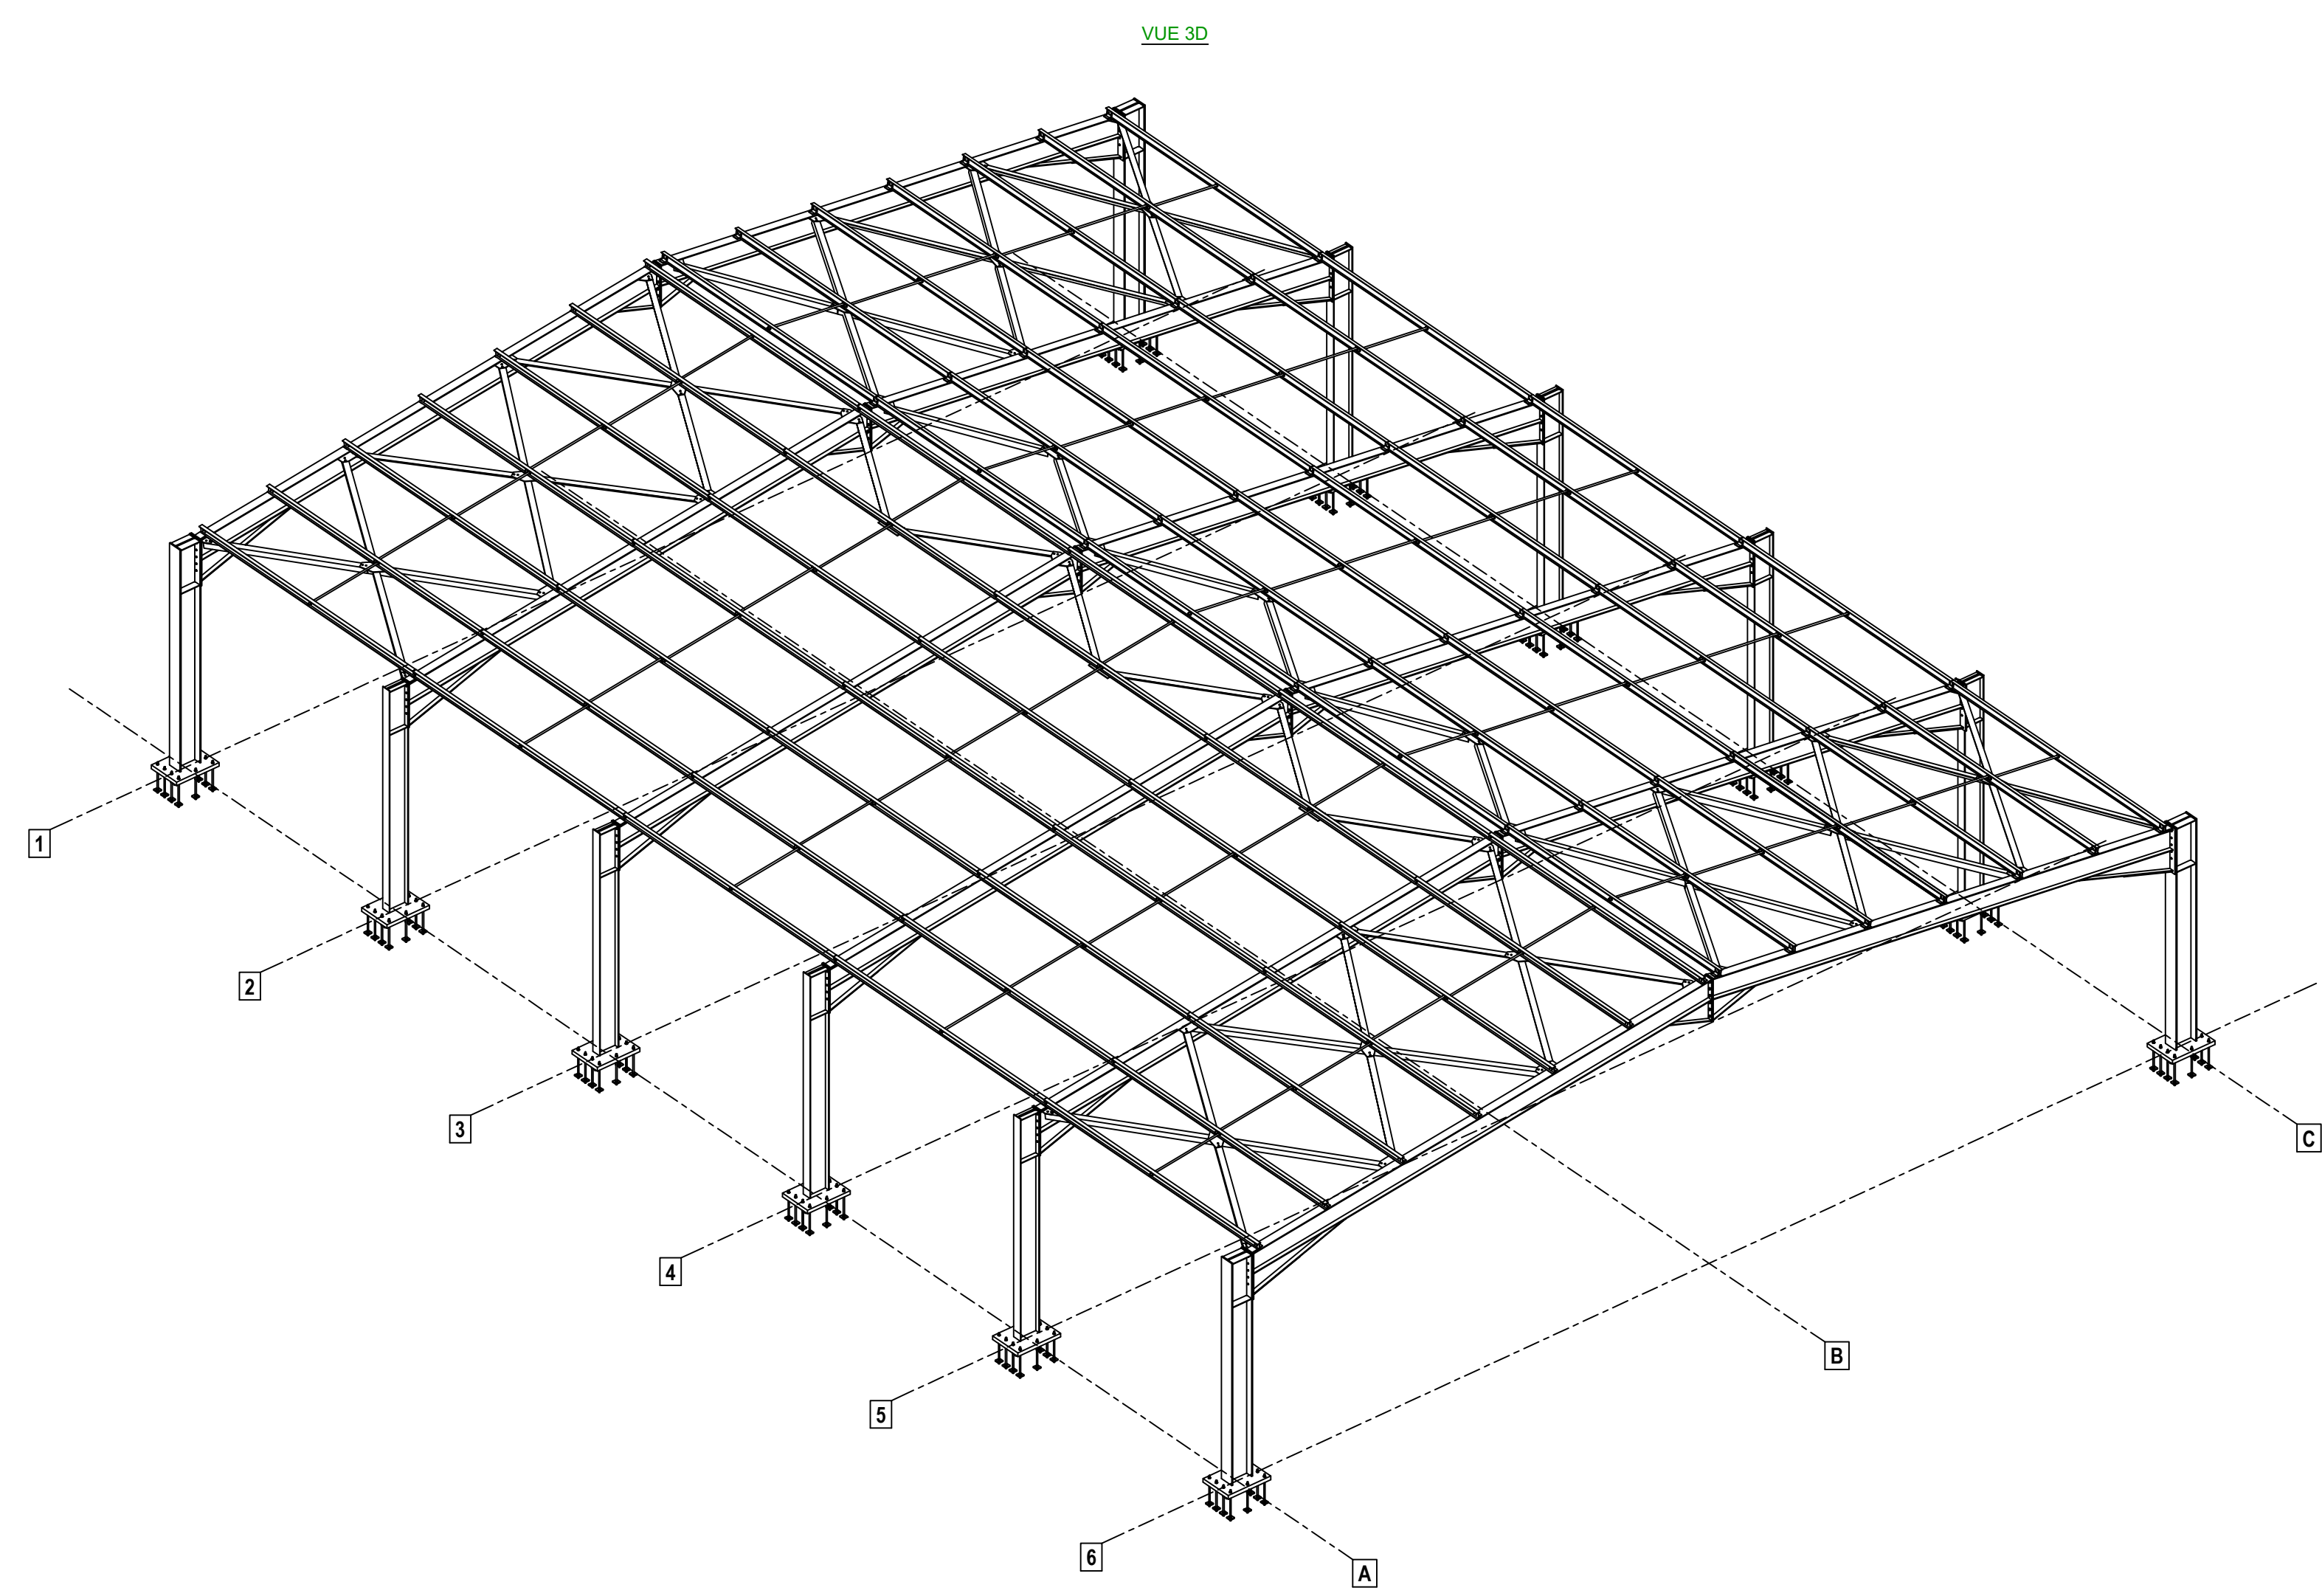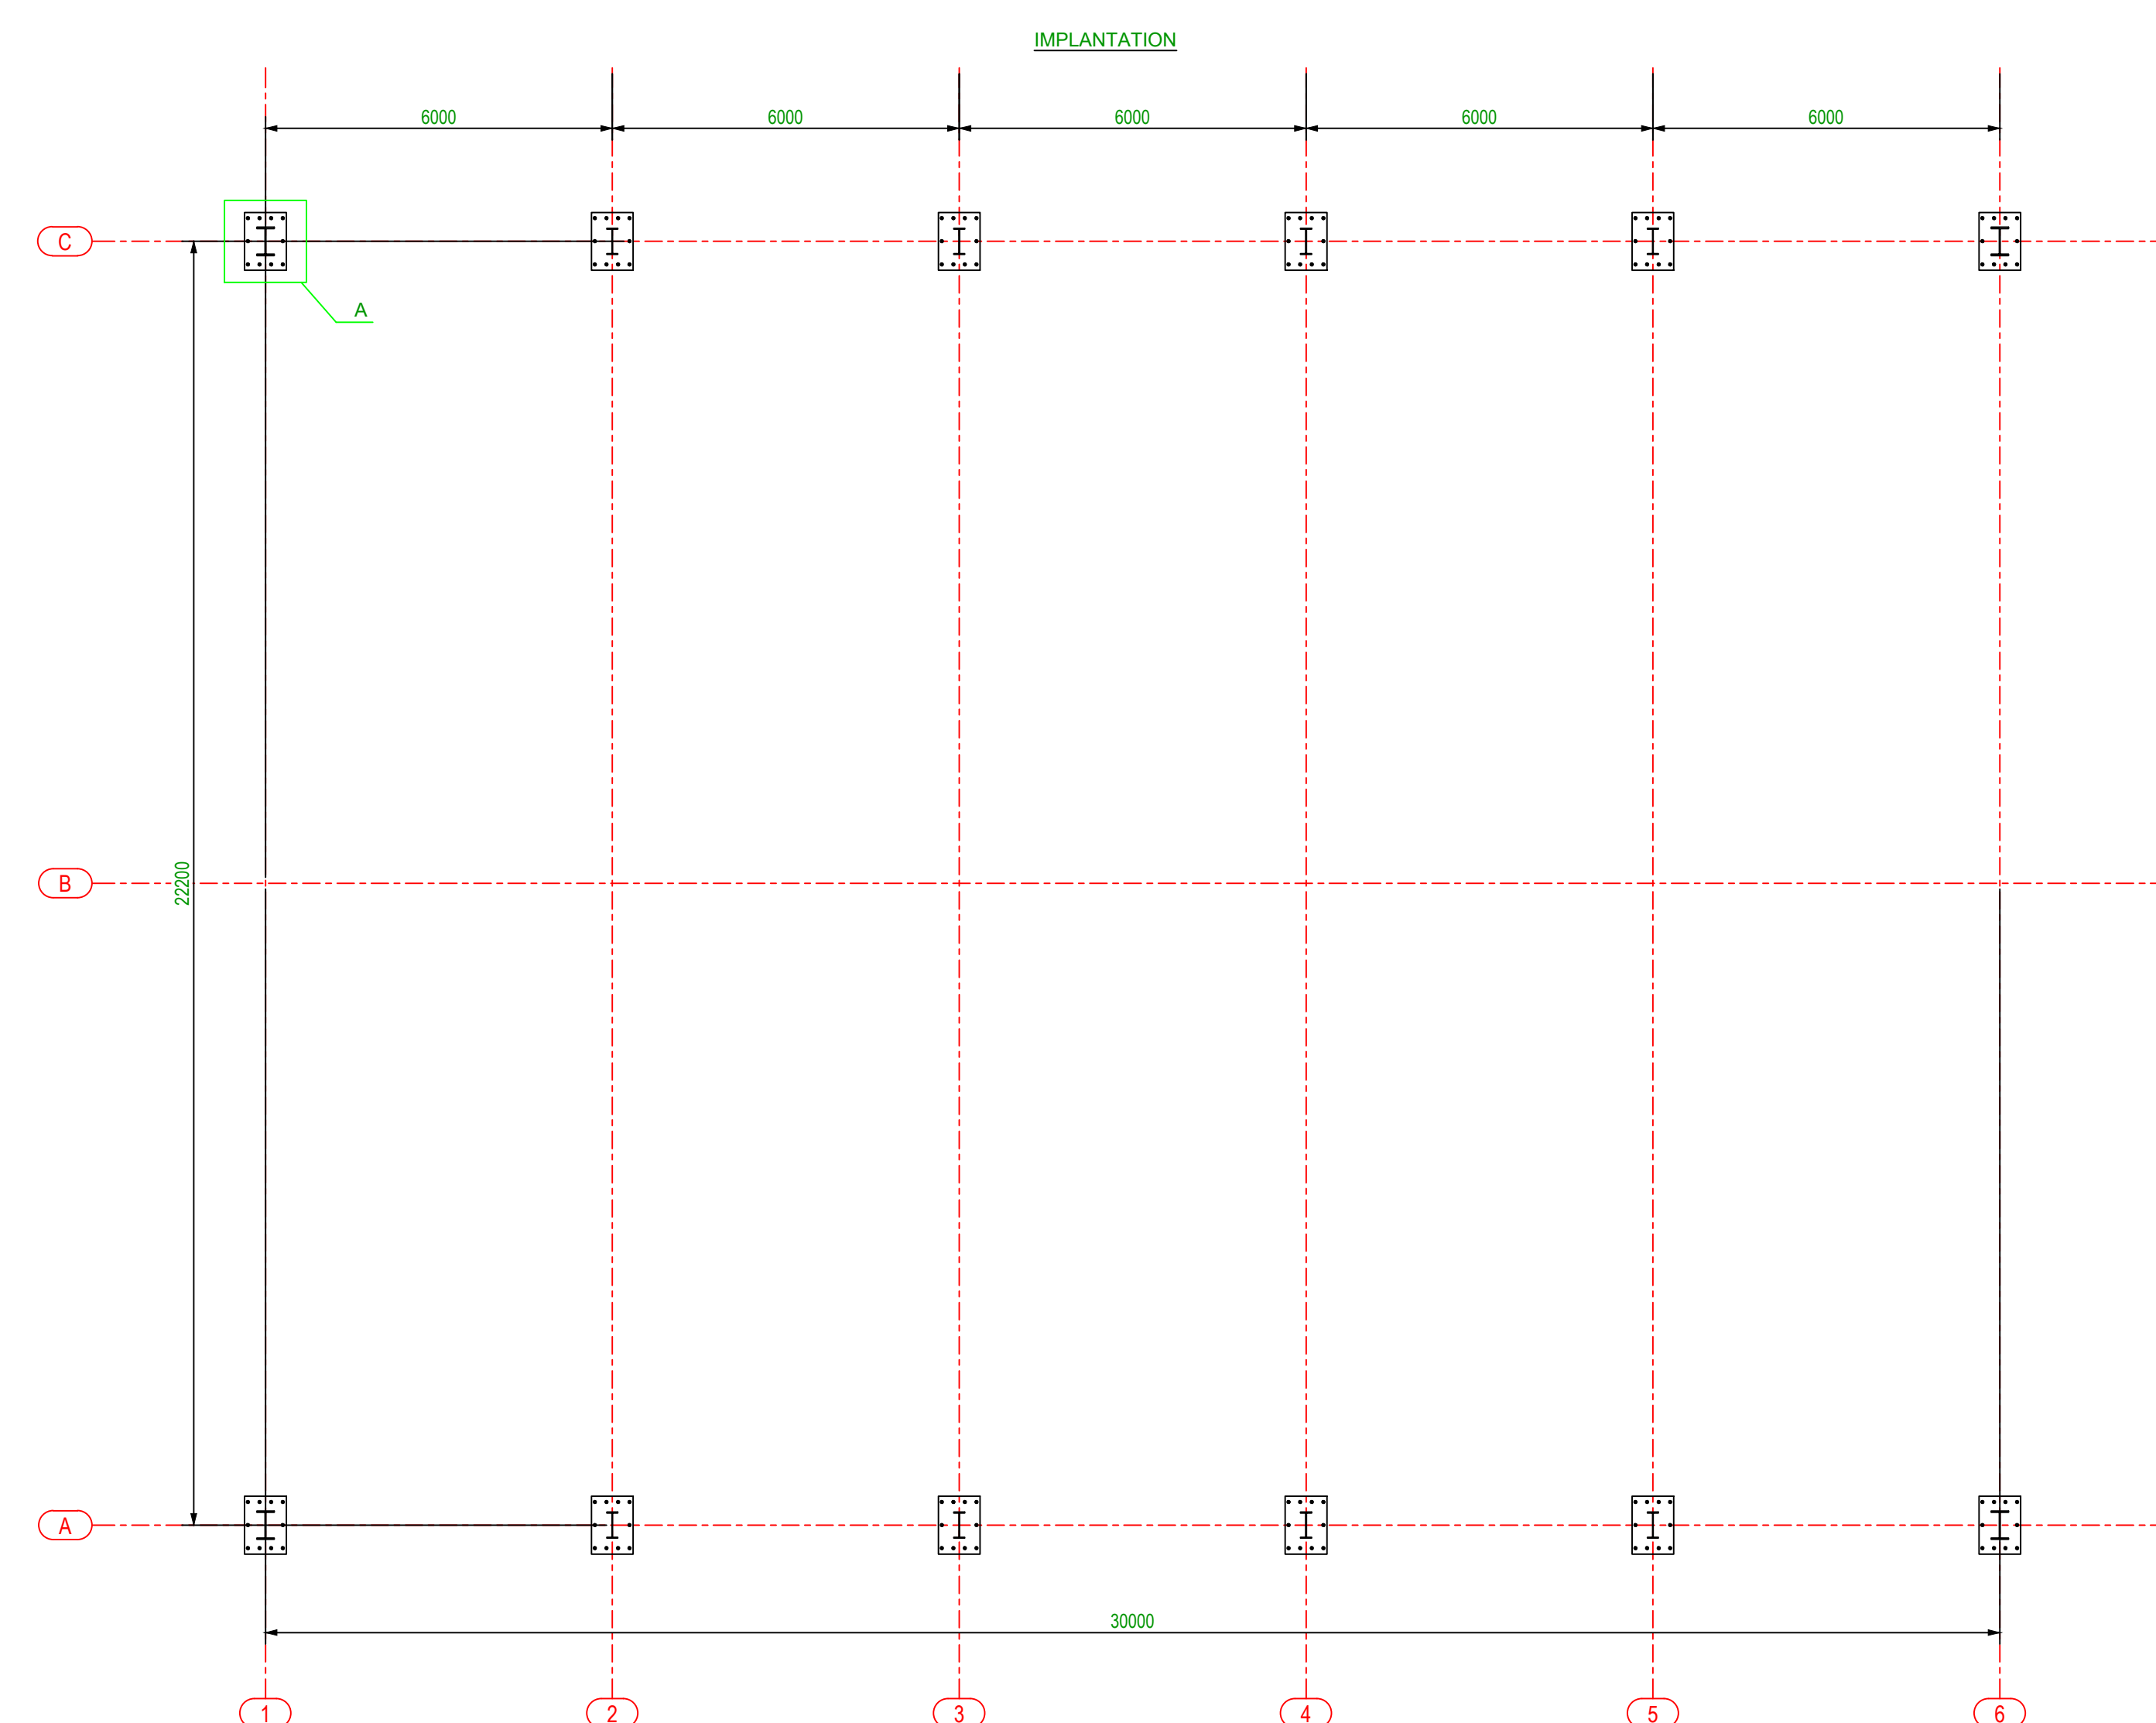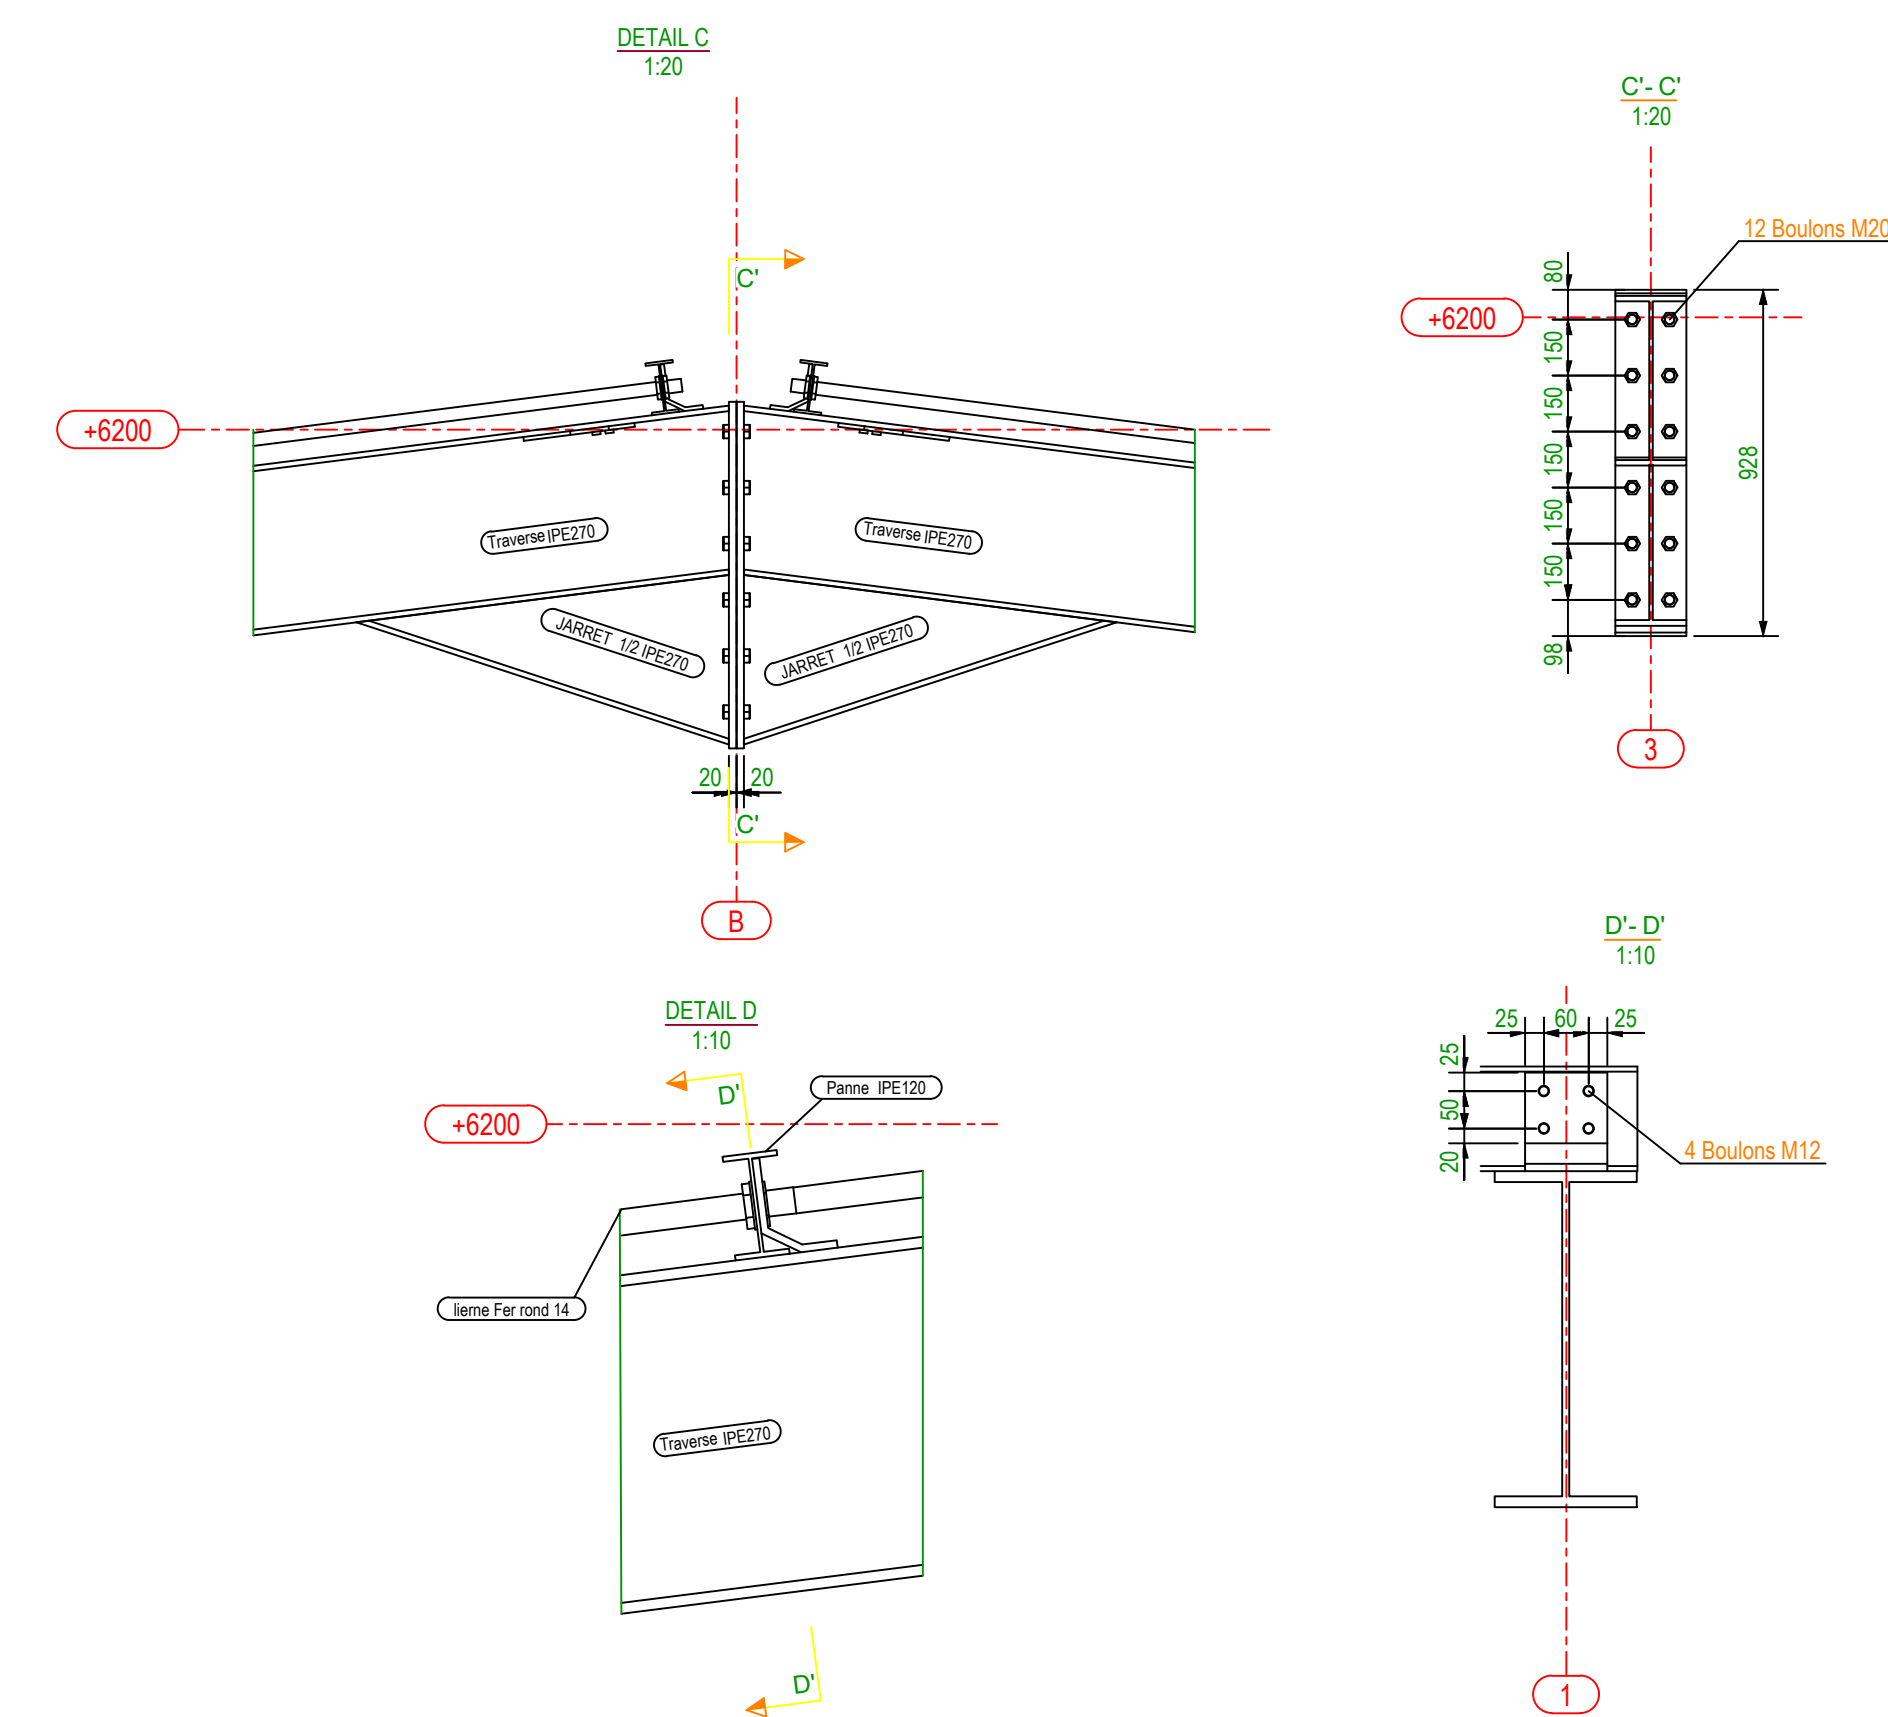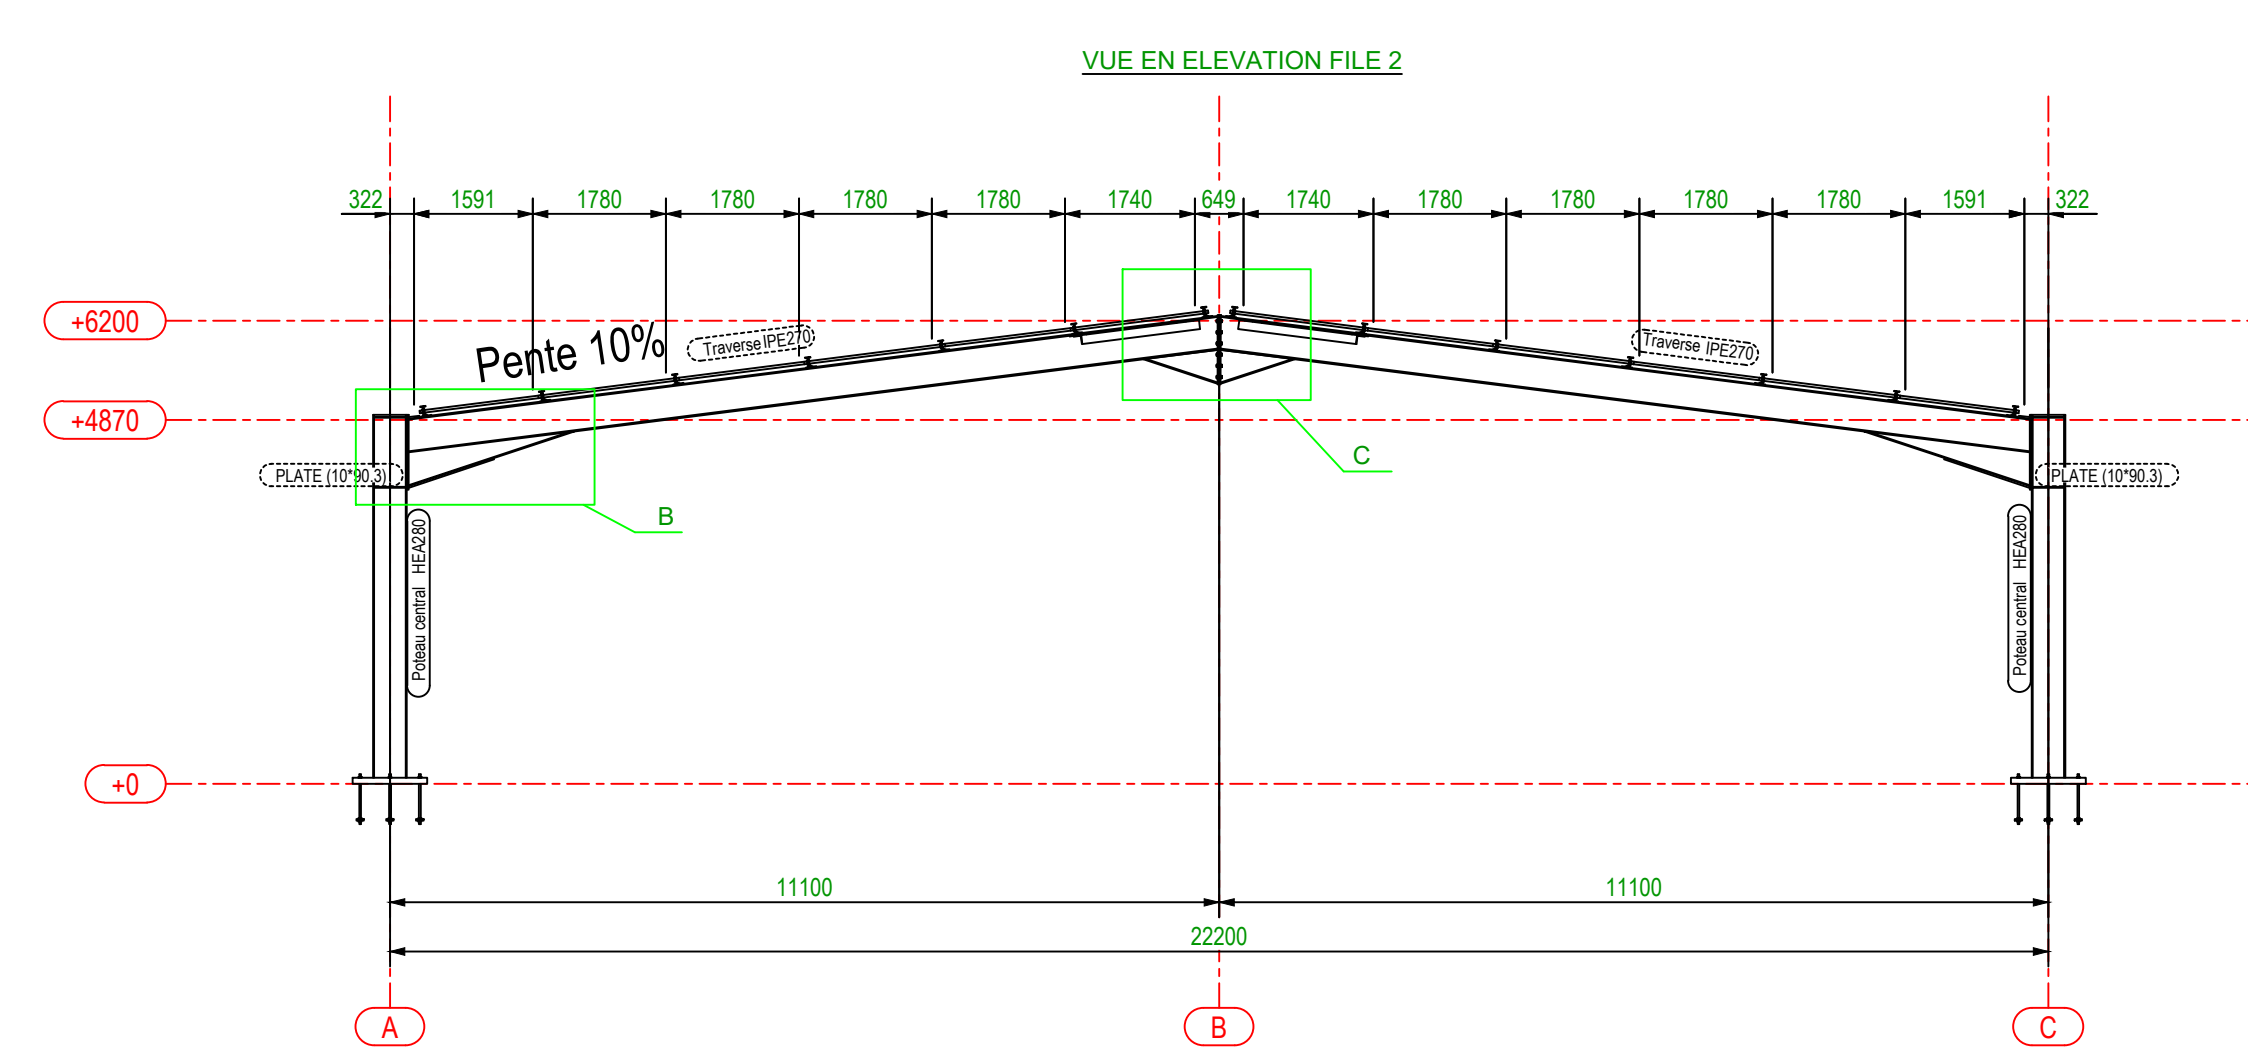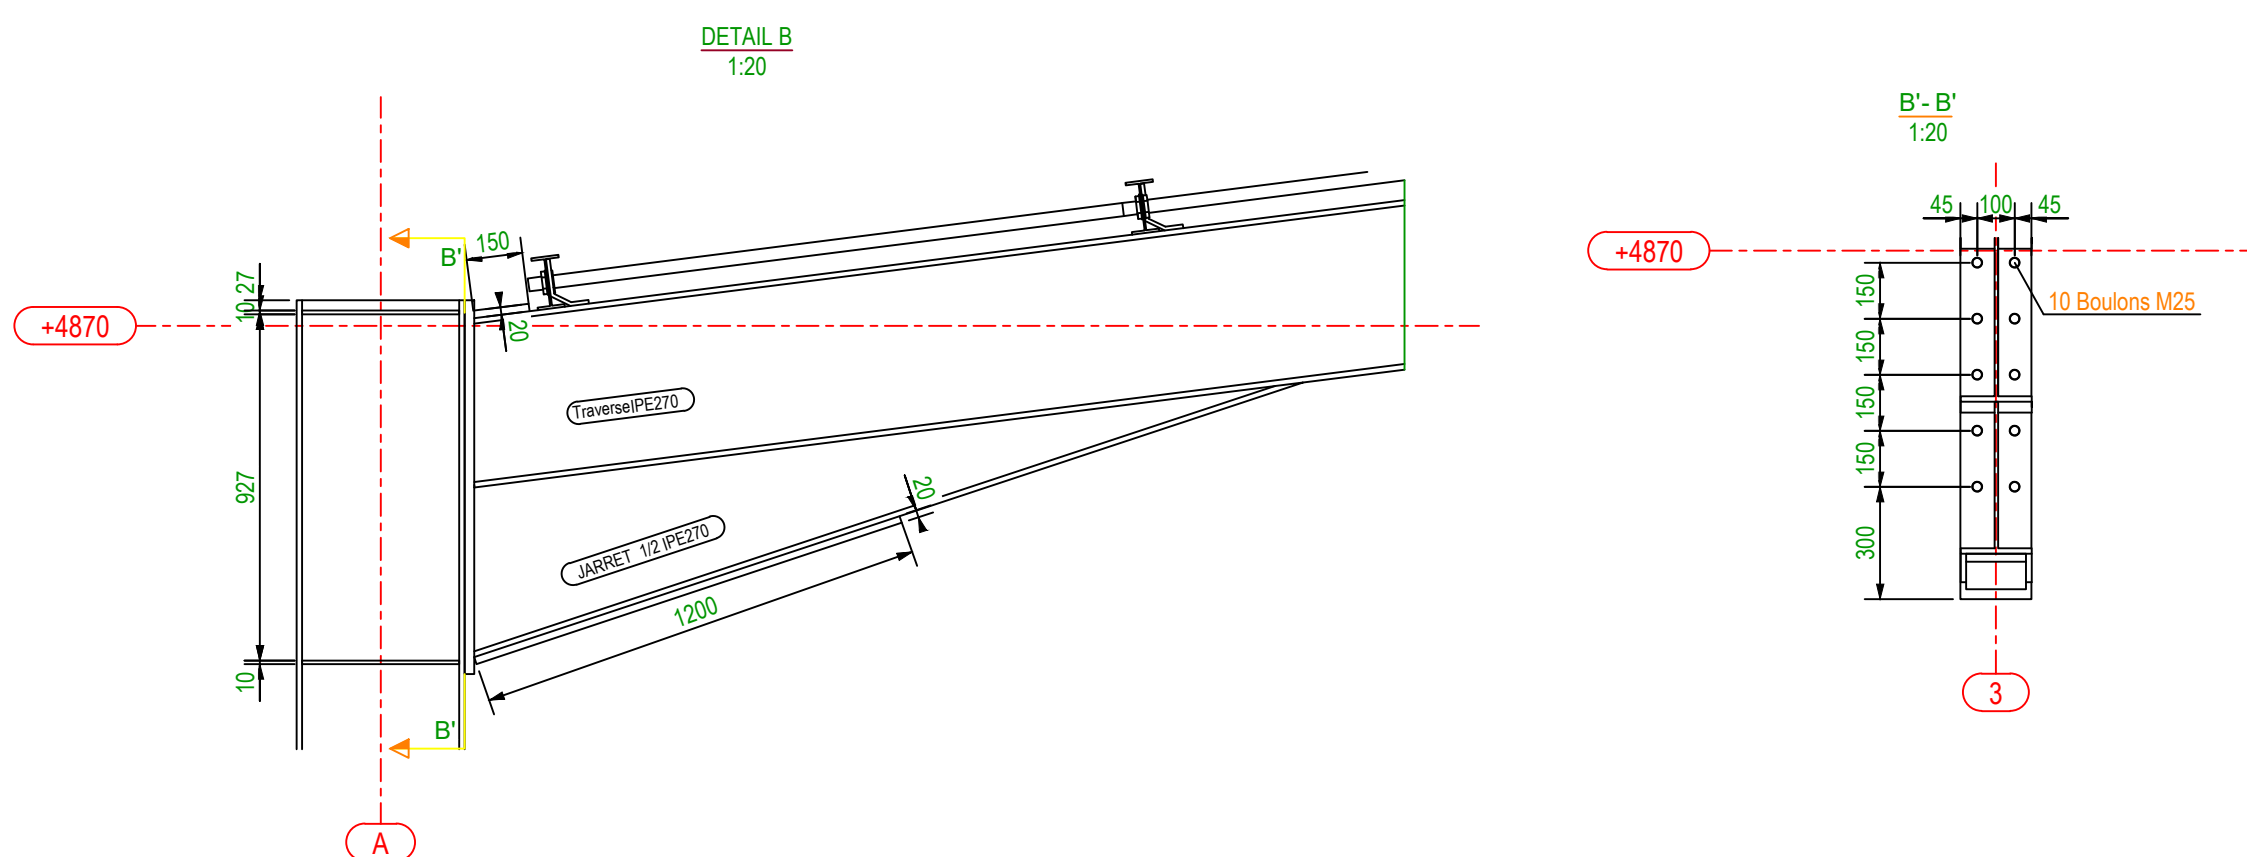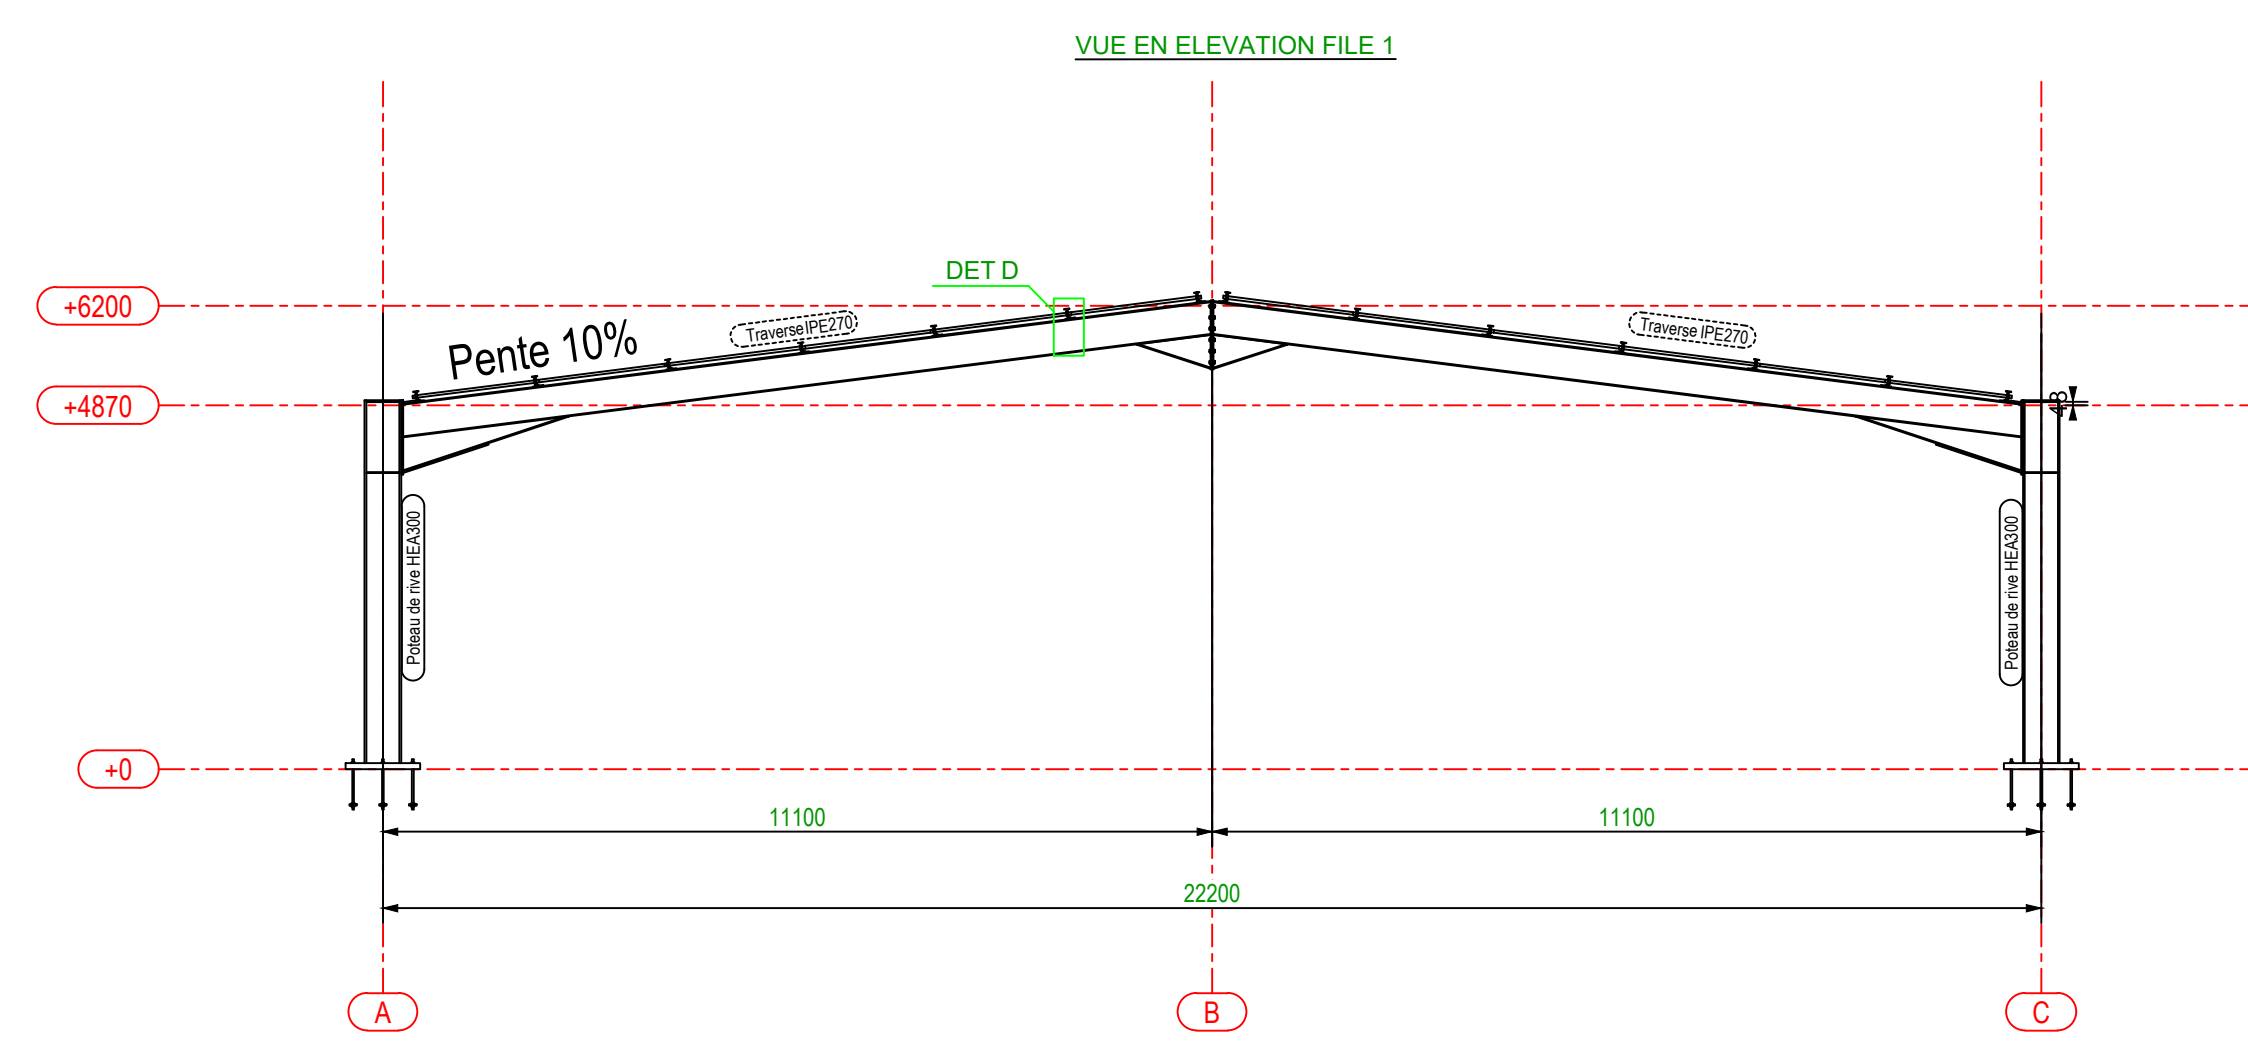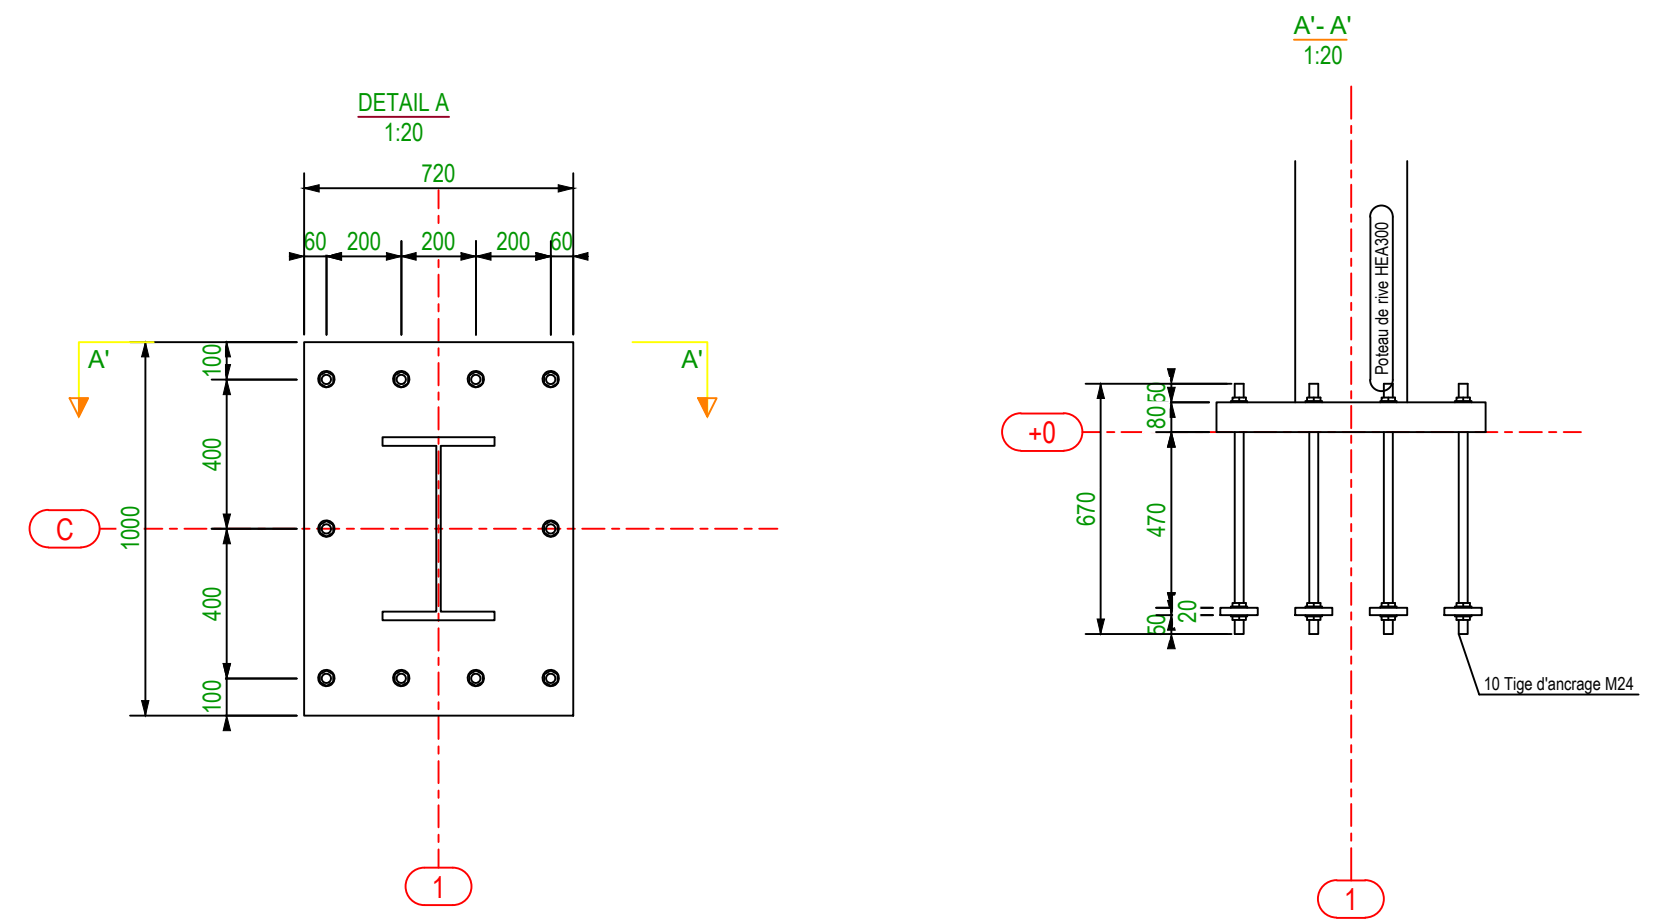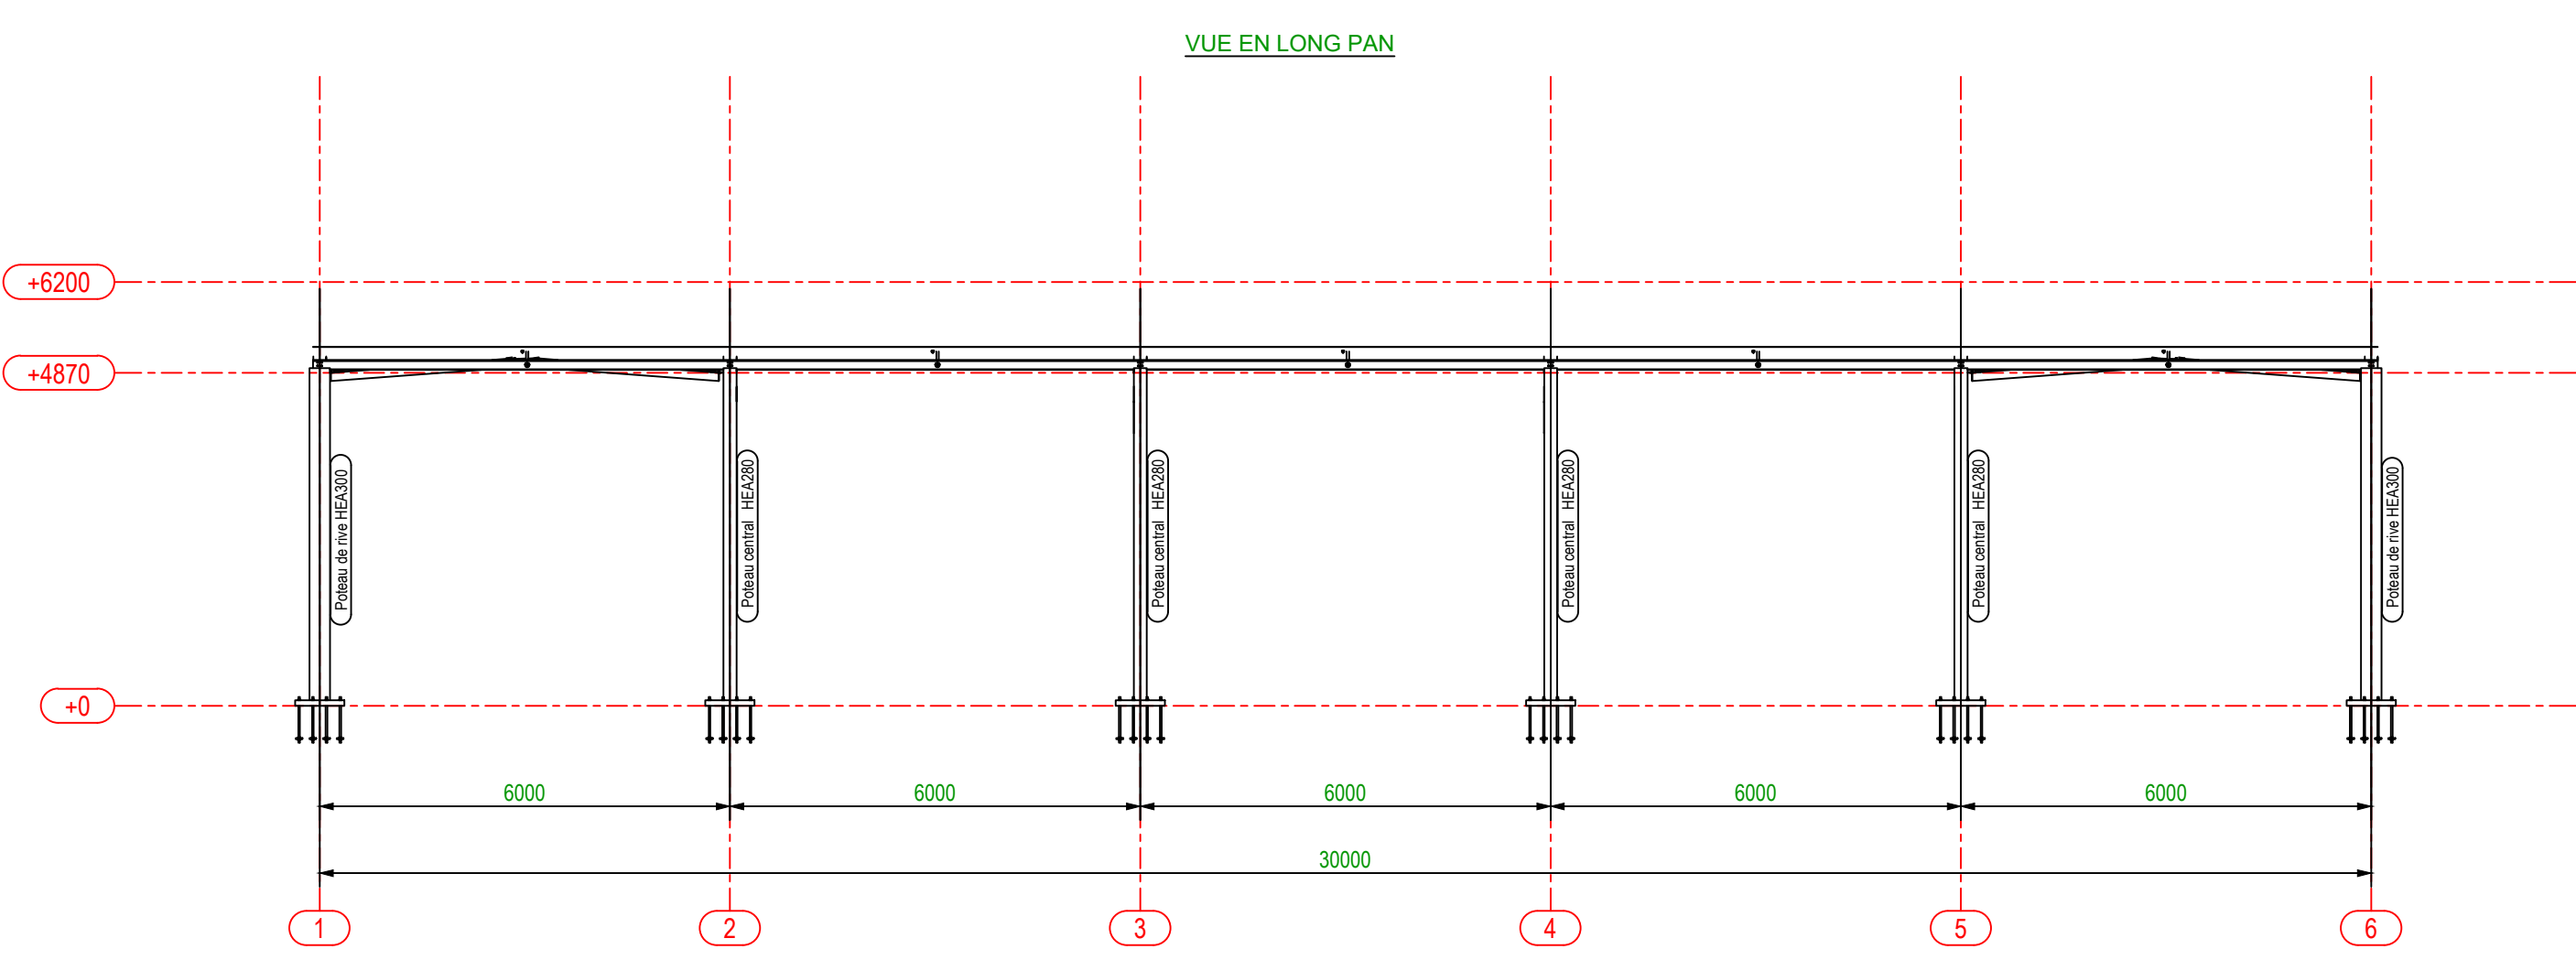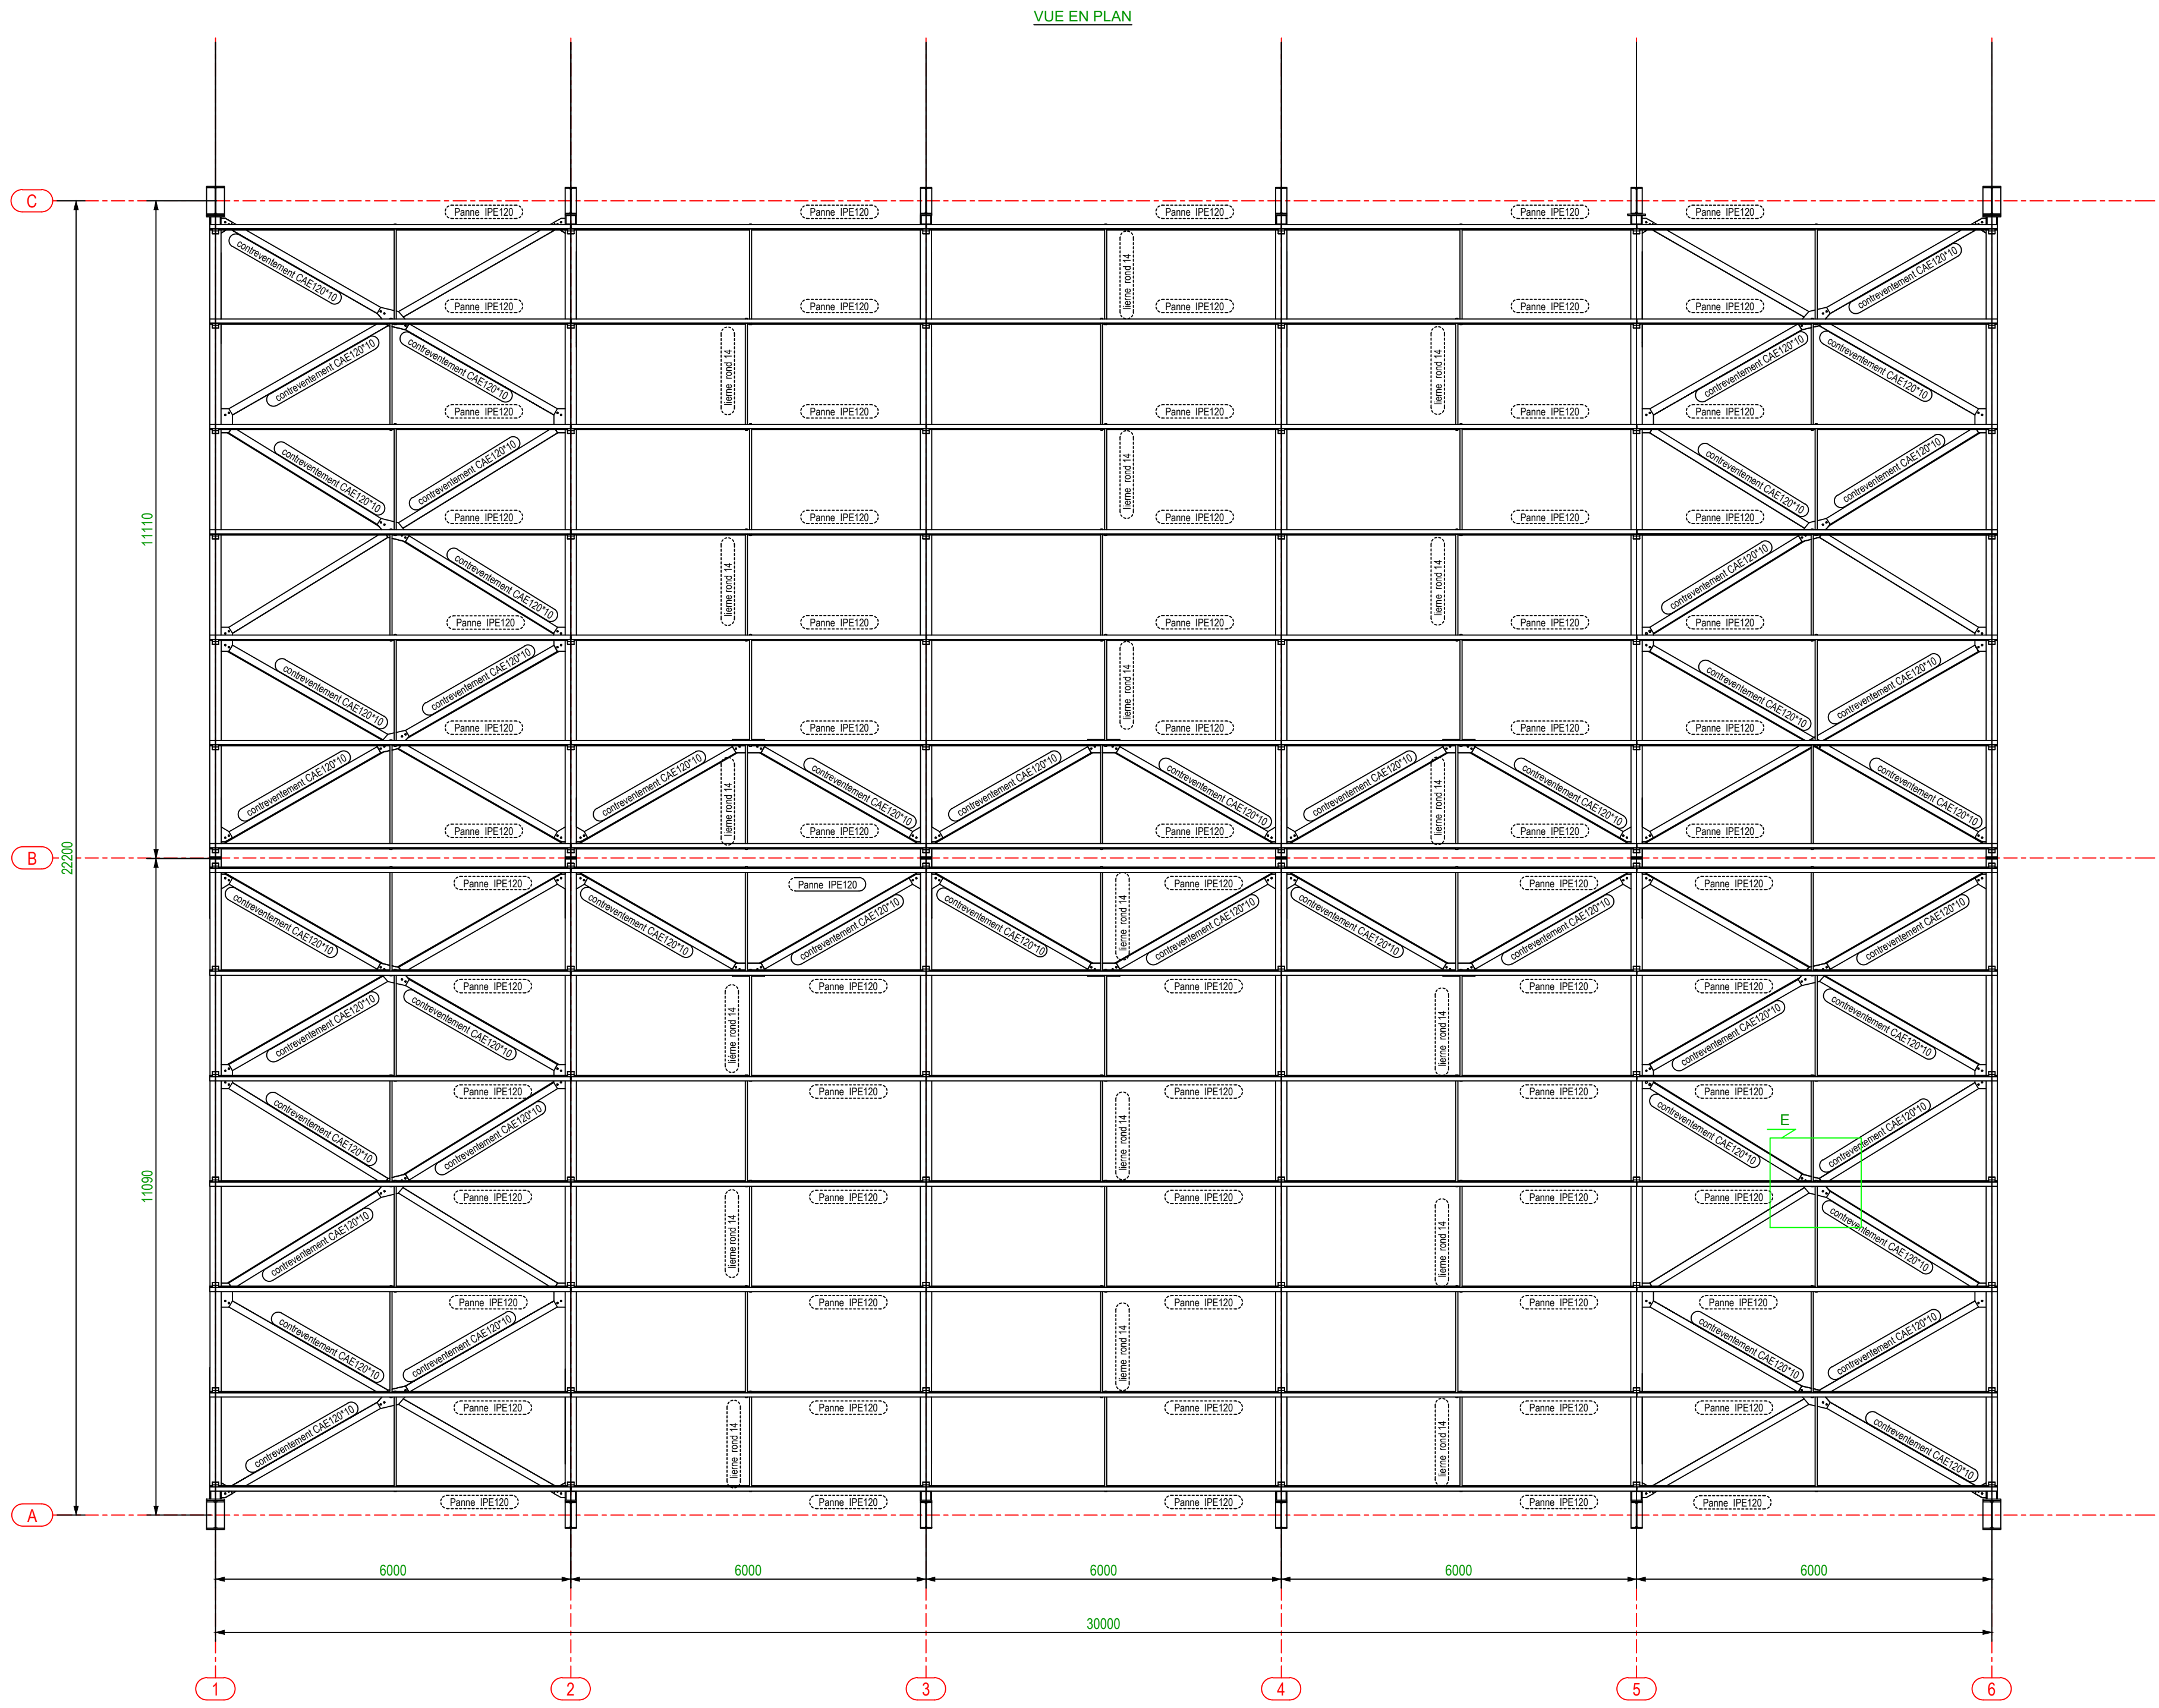

Notes : Les hypotheses de calculs :
-Le poids propre de la structure metallique
-Couverture en Panneaux Sandwichs CLASSE M1 ep=40mm avec accessoires = 12Kg/m2
-Surcharges d'exploitation :
_d'entretien : 15Kg/m2
_de poussiere : 20Kg/m2
-Vent Region 2, site normal , q=70Kg/m2
-Qualite de l'aciers S235 soit E24
-Cotation en mm